

SITUATIETEKENING



Begane grond Blok 5

BLOK 5 7 STOERE STARTERSWONINGEN

In Blok 5 woon je in de stoere, stevige buitenrand van het Johannes Aupingkwartier. Dat zie je en dat voel je. De robuuste vorm, het bruinrode metselwerk en de donkere kozijnen met roeideverdeling brengen het industriële verleden van het gebied tot leven.

- 7 stoere starterswoningen
- betaalbare koopwoningen
- twee volledige woonlagen
- gebruiksoppervlakte van ca. 74 m²
- de woonkamer is uit te bouwen met 1,20 meter
- diepe tuin op het westen met houten berging en achterom
- parkeren doe je voor de deur
- inclusief complete badkamer en toilet
- energie neutrale woning (EPC 0) door onder andere een warmtepomp, zonnepanelen en de woning is voorzien van vloerverwarming



Bnr. 29 Bnr. 30 Bnr. 31 Bnr. 32 Bnr. 33 Bnr. 34 Bnr. 35



BEGANE GROND



1E VERDIEPING

SCHAAL 1:50

DISCLAIMER
Dit document valt onder het auteursrecht van Ter Steege
Vanoud B.V. Het overnemen, verspreiden en/of openbaar
maken, anders dan voor eigen niet-commercieel zijn of is niet
toestaan.
Ondanks de zorg en aandacht waarmee dit document tot stand is
gekomen is het mogelijk dat de inhoud onvolledig en/of onjuist
is en/of niet meer actueel is.
Ter Steege Vanoud B.V. is niet aansprakelijk voor eventuele
onjuistheden in dit document.

JOHANNES AUPINGKWARTIER.NL
OP DE HOOGTE BLIJVEN?
@ JOHANNES AUPINGKWARTIER

Ter Steege

ONTWIKKELING EN REALISATIE:

THOMA POST DEVENTER
Mr. H.F. de Boerlaan 22
7417 DA Deventer
T. 0570 - 60 02 07
E. deventer@thomapost.nl
I. thomapost.nl



MIGA MAKELT
Hofweg 63
7429 AE Deventer
T. 0570 - 65 95 95
E. info@miga.nl
I. miga.nl



MEER INFO EN CONTACT

PLATTEGRONDEN

BLOK 4 EN 5



BLOK 4 4 STOERE STARTERSWONINGEN

Een fijne, eigen en betaalbare stek vinden? Het kan! De woningen in Blok 4 hebben alles in zich voor compleet, duurzaam en uniek woongenot. Verrassende woningen voor ieder wat wils. Ook voor starters! De vier woningen in Blok 4 hebben drie woonlagen en elk hun bijzonderheden. Blok 4 bestaat uit 2 woningtypes: de twee buitenste woningen zijn type E de twee binnenste woningen zijn type F.

- 4 stoere starterswoningen
- 3 volledige woonlagen
- gebruiksovervlakte woningtype E ca. 115 m²
- gebruiksovervlakte woningtype F ca. 95 m²
- inclusief complete badkamer en toilet
- parkeren doe je voor de deur
- energie neutrale woning (EPC 0) door onder andere een warmtepomp, zonnepanelen en de woning is voorzien van vloerverwarming.



PLATTEGRONDEN TYPE E


getekend: bnr 25
gespiegeld: bnr 28



BEGANE GROND



1E VERDIEPING

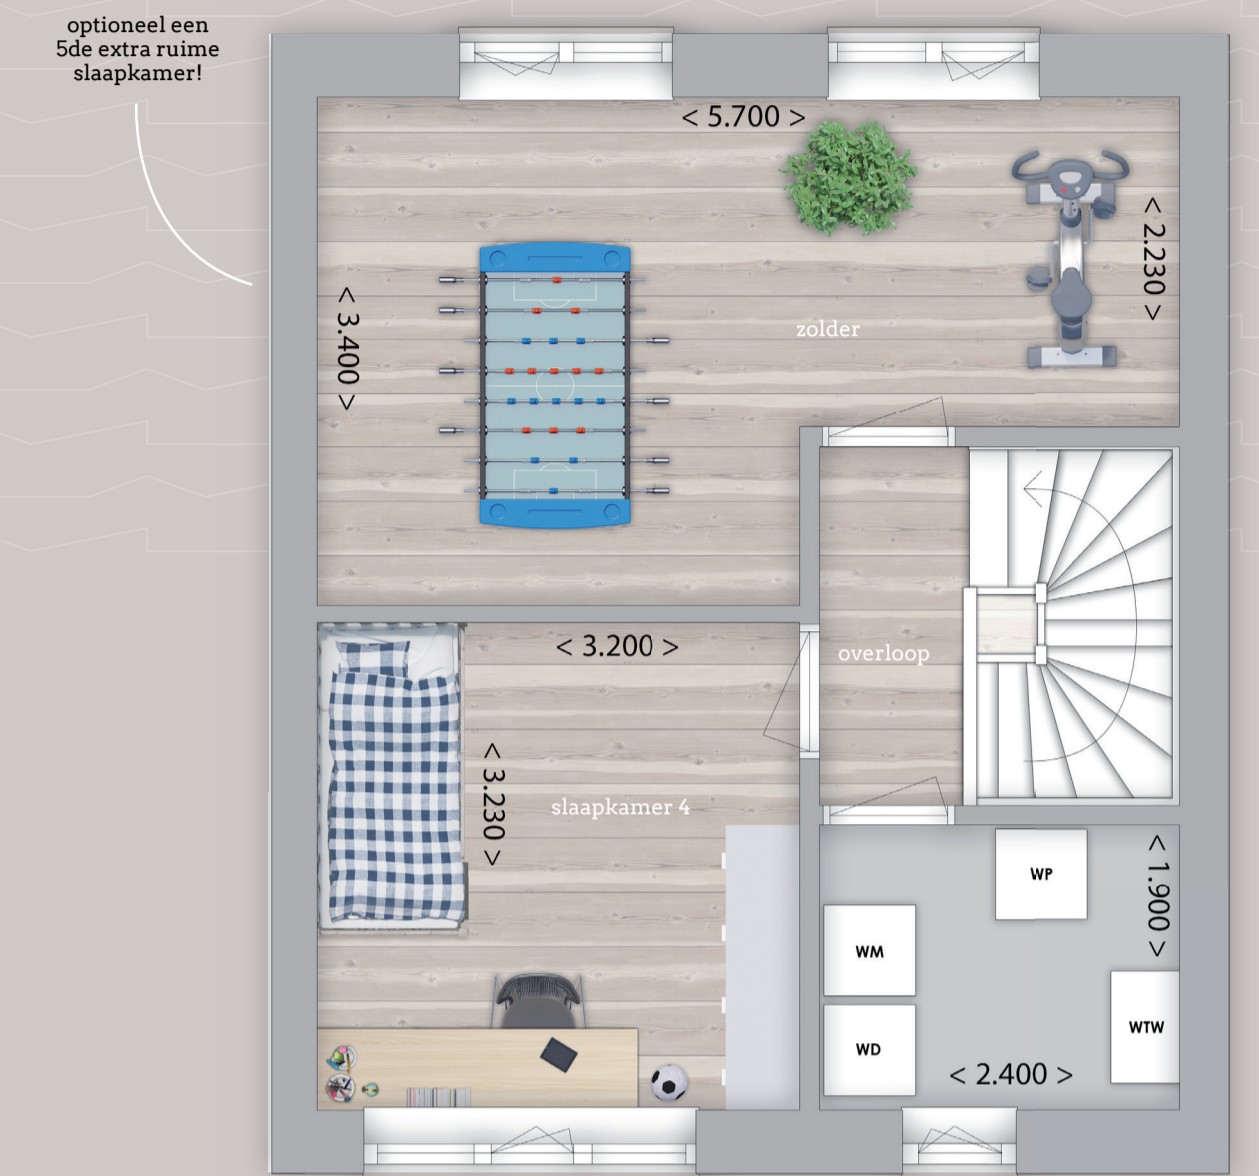

2E VERDIEPING

SCHAAL 1:50



PLATTEGRONDEN TYPE F

getekend: bnr. 26
gespiegeld: bnr. 27



BEGANE GROND



1E VERDIEPING



2E VERDIEPING

SCHAAL 1:50

