



Bouwnummer: 83 Woningtype: C3sp
 Bouwnummer: 84 Woningtype: C1
 Bouwnummer: 85 Woningtype: C1sp
 Bouwnummer: 86 Woningtype: C1
 Bouwnummer: 87 Woningtype: C1sp
 Bouwnummer: 88 Woningtype: C2

BLOK 11 - SITUATIE

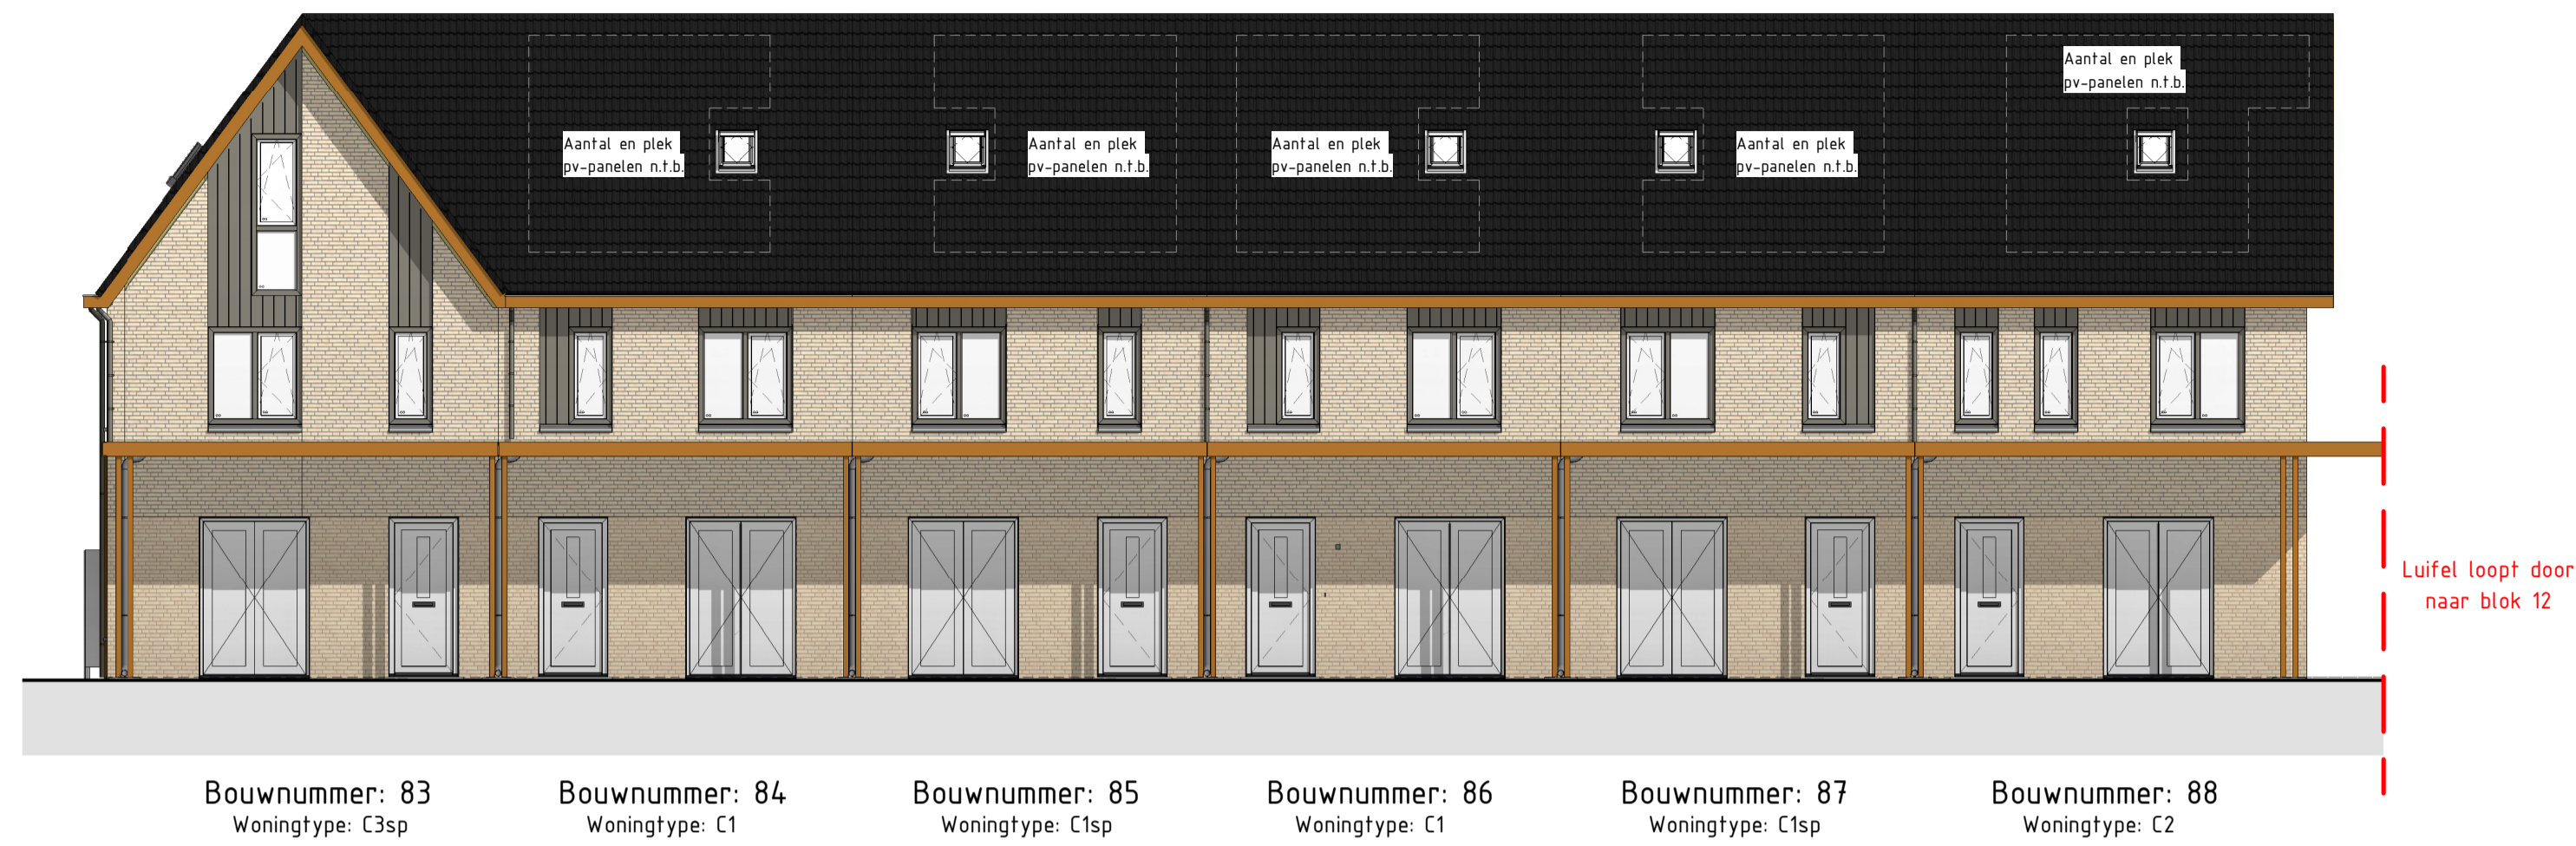

Bouwnummer: 83 Woningtype: C3sp Bouwnummer: 84 Woningtype: C1 Bouwnummer: 85 Woningtype: C1sp Bouwnummer: 86 Woningtype: C1 Bouwnummer: 87 Woningtype: C1sp Bouwnummer: 88 Woningtype: C2

VOORGEVEL 1 : 100

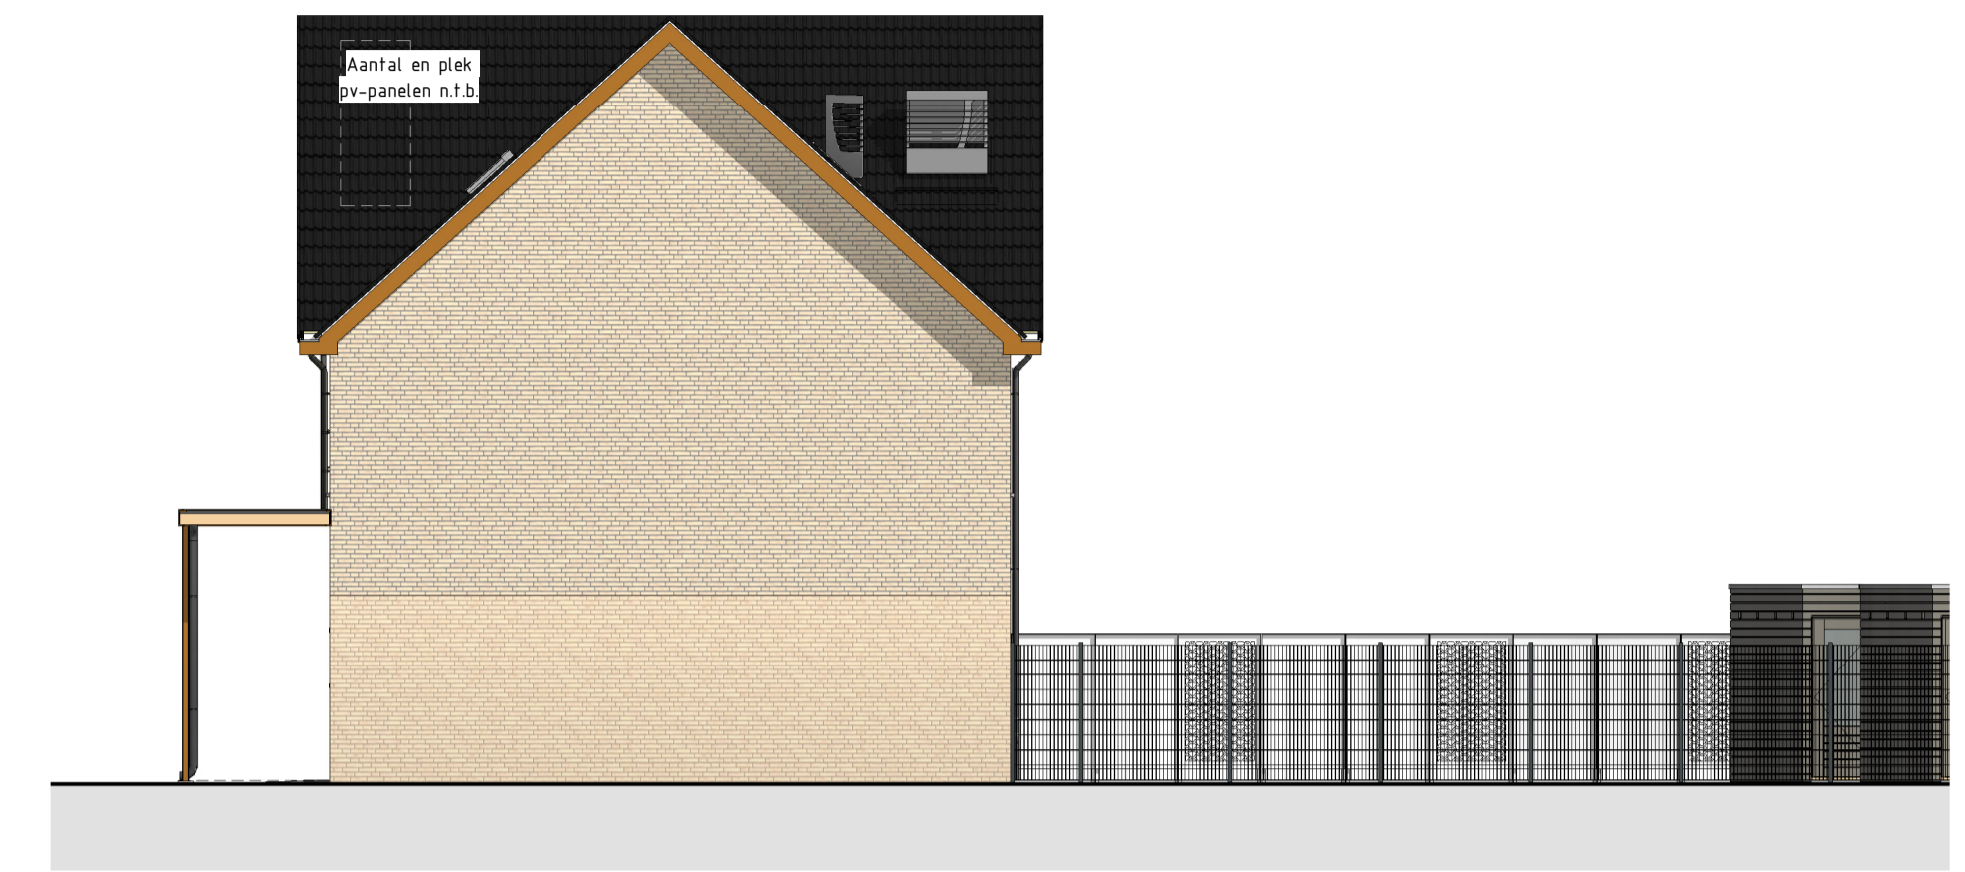

Bouwnummer 88
Woningtype: C2

ZIJGEVEL RECHTS 1 : 100




Bouwnummer: 88 Woningtype: C2 Bouwnummer: 87 Woningtype: C1sp Bouwnummer: 86 Woningtype: C1 Bouwnummer: 85 Woningtype: C1sp Bouwnummer: 84 Woningtype: C1 Bouwnummer: 83 Woningtype: C3sp

ACHTERGEVEL 1 : 100




Bouwnummer 83
Woningtype: C3sp

ZIJGEVEL LINKS 1 : 100

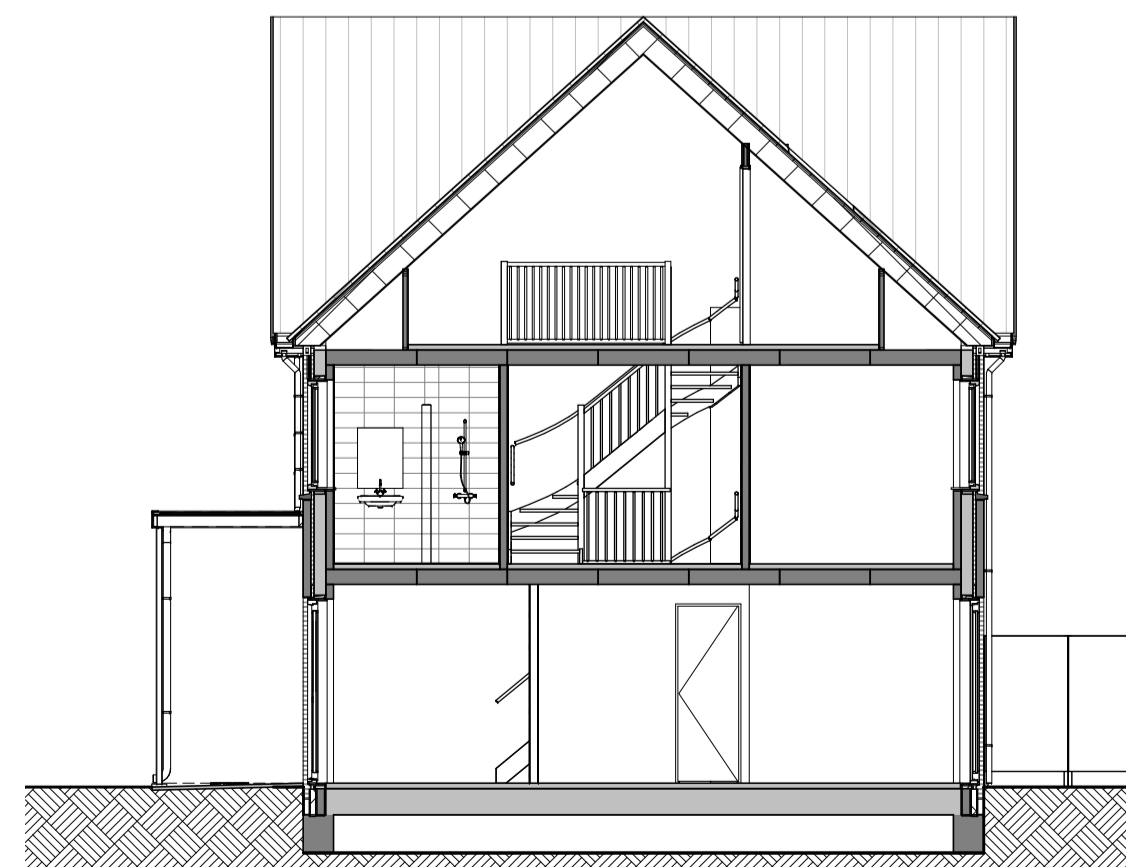

DOORSNEDE A 1 : 100

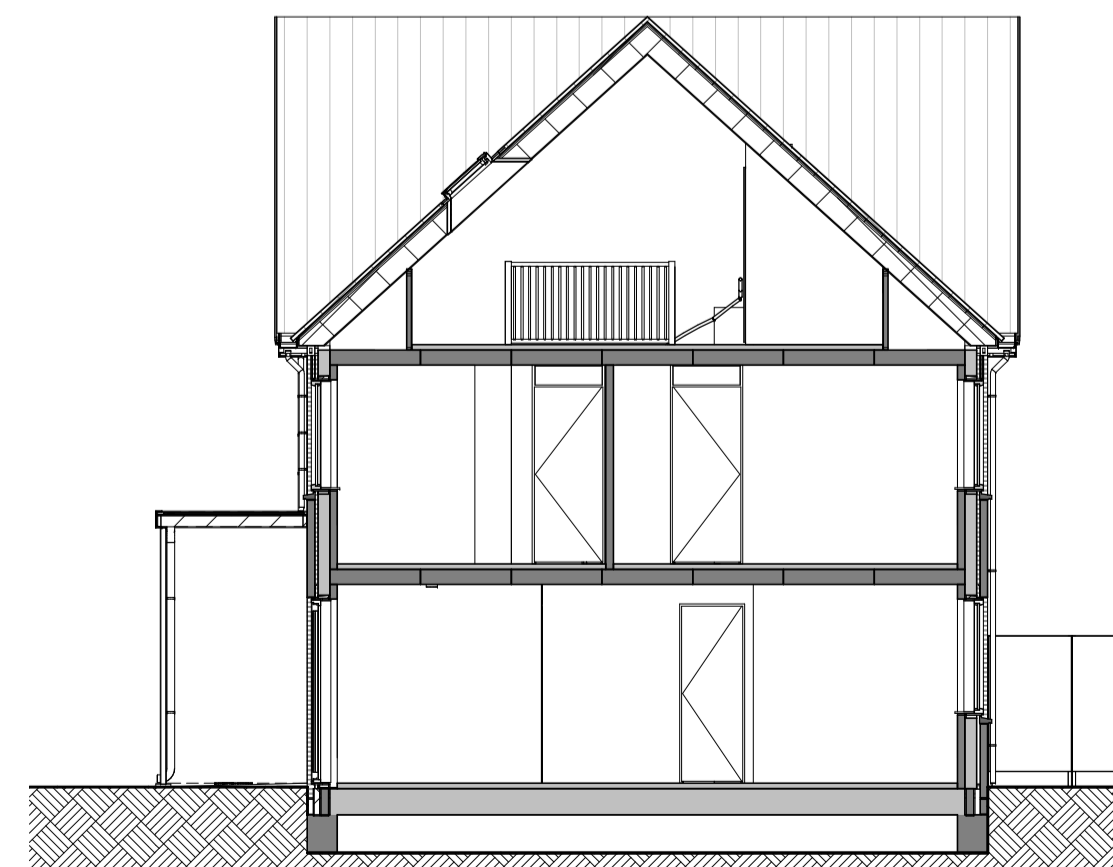

DOORSNEDE B 1 : 100




KLEUREN- EN MATERIALENSTAAT		
ONDERDEEL	MATERIAAL	KLEUR
GEVELSTEEN		
- ST07	Baksteen WF, wildverband	Geel gemaueerd met donkergrijze voeg
- ST08	Baksteen WF, wildverband	Geel gemaueerd met lichtgrijze voeg
Lafetien metselwerk	Staal	Ombergrijs RAL 7022
GEVELOPENINGEN		
Kozijnen verdeling	Kunststof	Quartz grijs RAL 7039
Kozijnen begane grond	Kunststof	Rein wit RAL 9010
Draaiende delen (ramen)	Kunststof	Rein wit RAL 9010
Voordoeren	Kunststof	Rein wit RAL 9010
Waterlagen onder de kozijnen	Prefab beton	Naturel --
DAKEN		
Dakafwerking daken woningen	Keramische dakpan	Zwart --
Dakgoten en boeiboorden	Rockpanel	Oker bruin RAL 8001
Platte daken	Bitumen of EPDM	Zwart --
Veranda voorzijdekolommen	Staal	Oker bruin RAL 8001
Hemelwaterafvoeren	pxc	Naturel Grijs
ALGEMEEN		
Berging		
- Wand	Hout	Antraciet/ zwart --
- Dak	bitumen of EPDM	Zwart --
- Dakrand	metaal	--
- Kozijnhout	Antraciet	grijs RAL 7016
- Deurhout	Antraciet	grijs RAL 7016
Erfafscheiding + draaipoort achtererfgrans	Staal	Zwart --
- Tegelpedaleu voor voordeur	Betonlegels	grijs --
- Erfafscheiding (bnr 83)	Cortenstaal	roestkleurig --




SITUATIE 1 : 1000

BLOK 11 - GEVELS EN DOORSNEDEN

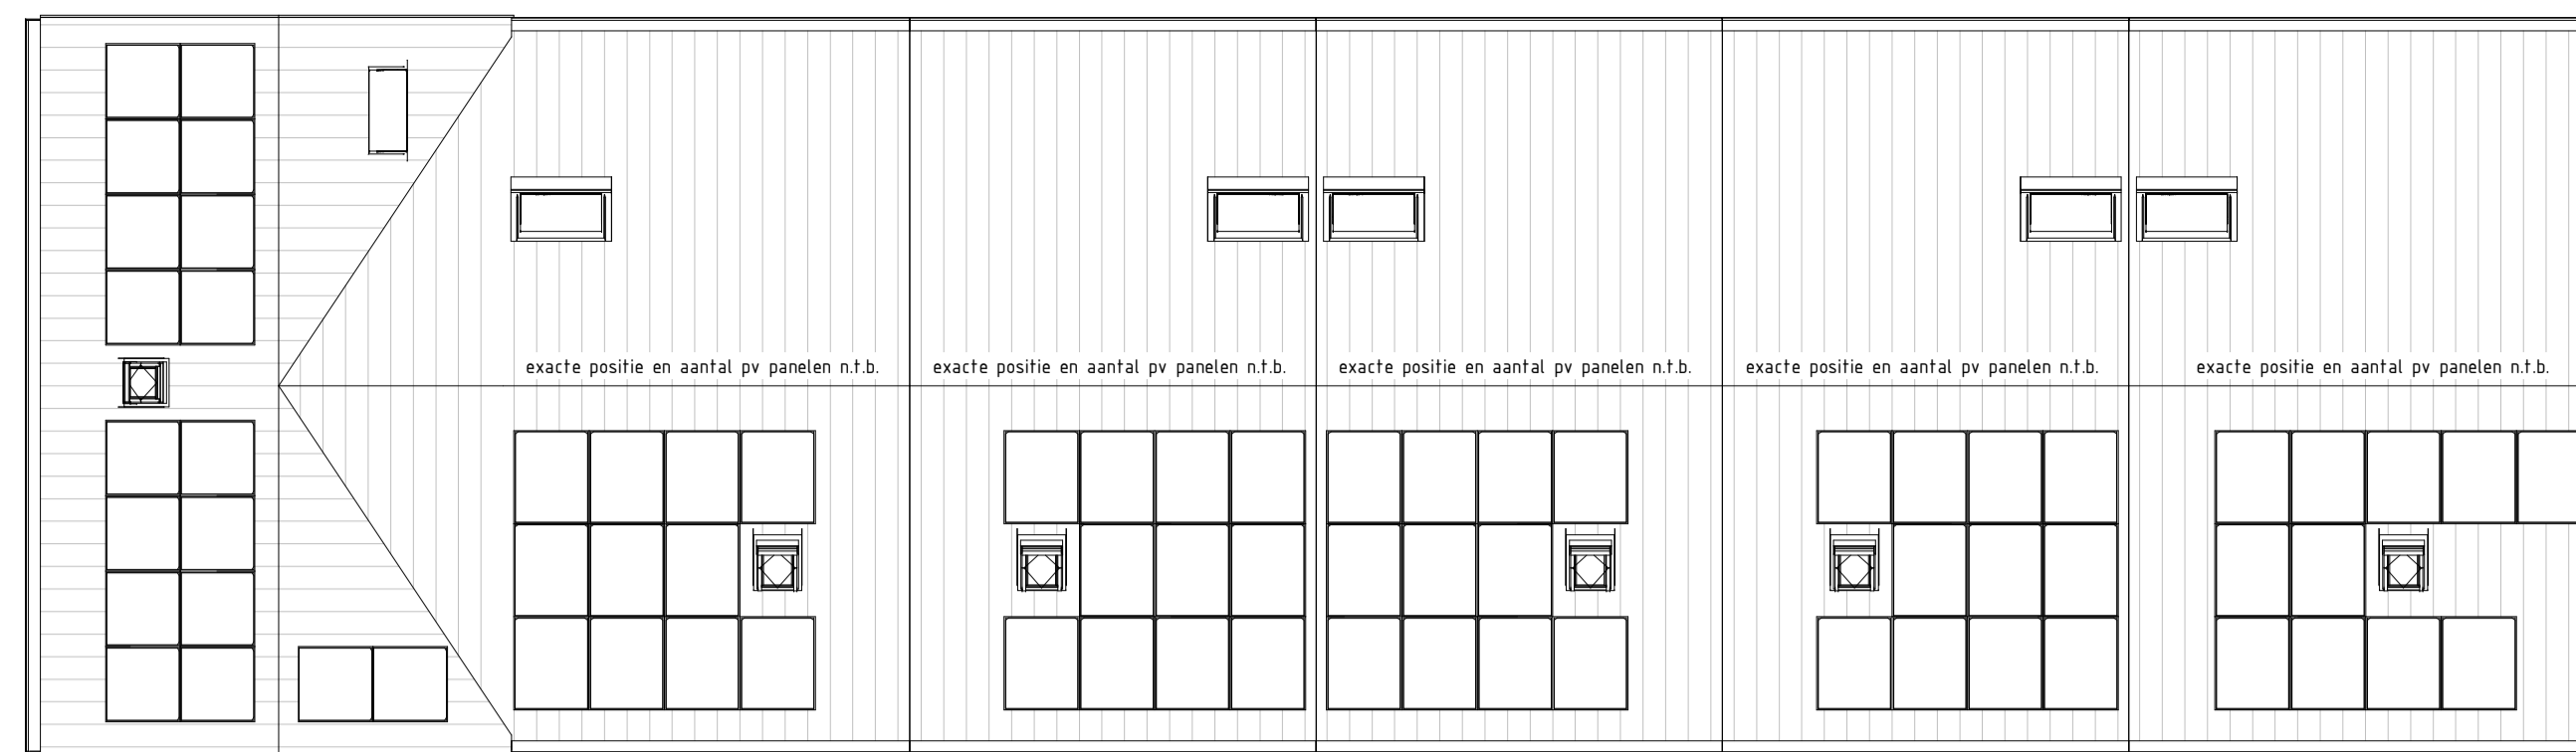


Bouwnummer: 83 Woningtype: C3sp
 Bouwnummer: 84 Woningtype: C1
 Bouwnummer: 85 Woningtype: C1sp
 Bouwnummer: 86 Woningtype: C1
 Bouwnummer: 87 Woningtype: C1sp
 Bouwnummer: 88 Woningtype: C2

DAKOVERZICHT 1 : 100

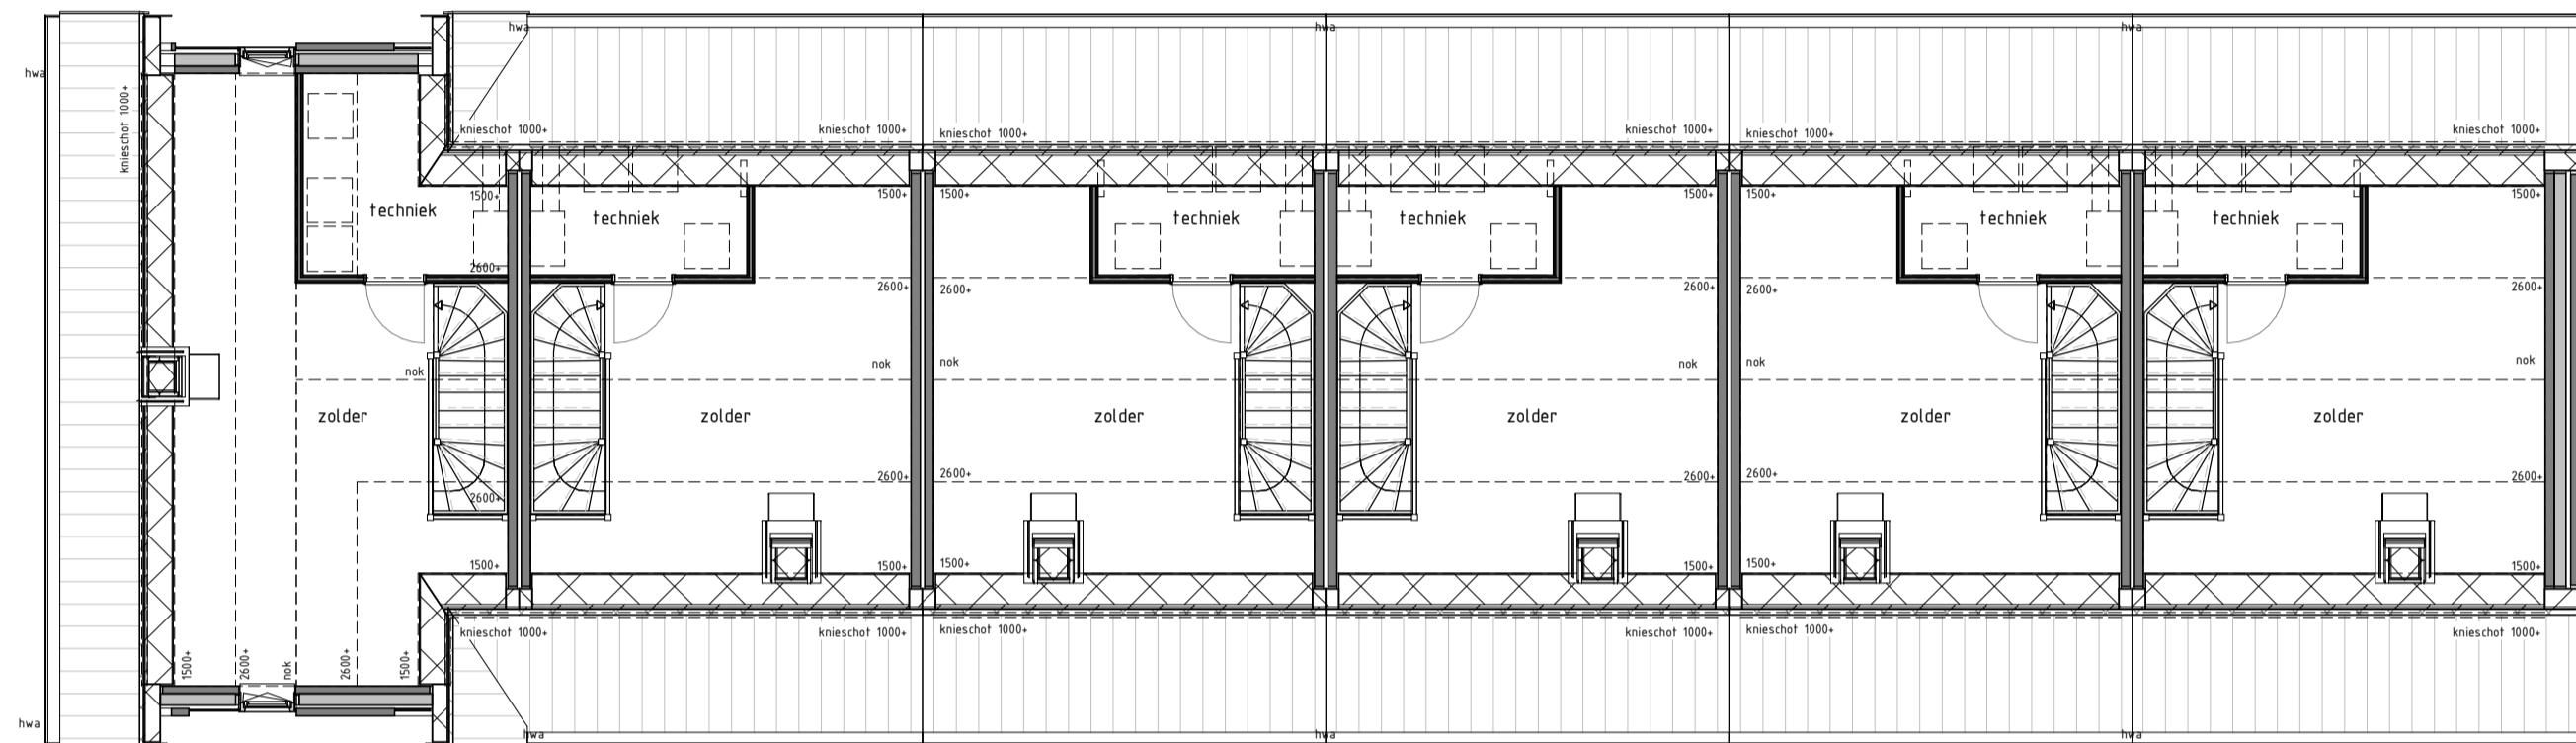


Bouwnummer: 83 Woningtype: C3sp
 Bouwnummer: 84 Woningtype: C1
 Bouwnummer: 85 Woningtype: C1sp
 Bouwnummer: 86 Woningtype: C1
 Bouwnummer: 87 Woningtype: C1sp
 Bouwnummer: 88 Woningtype: C2

PLATTEGROND DAK 1 : 100

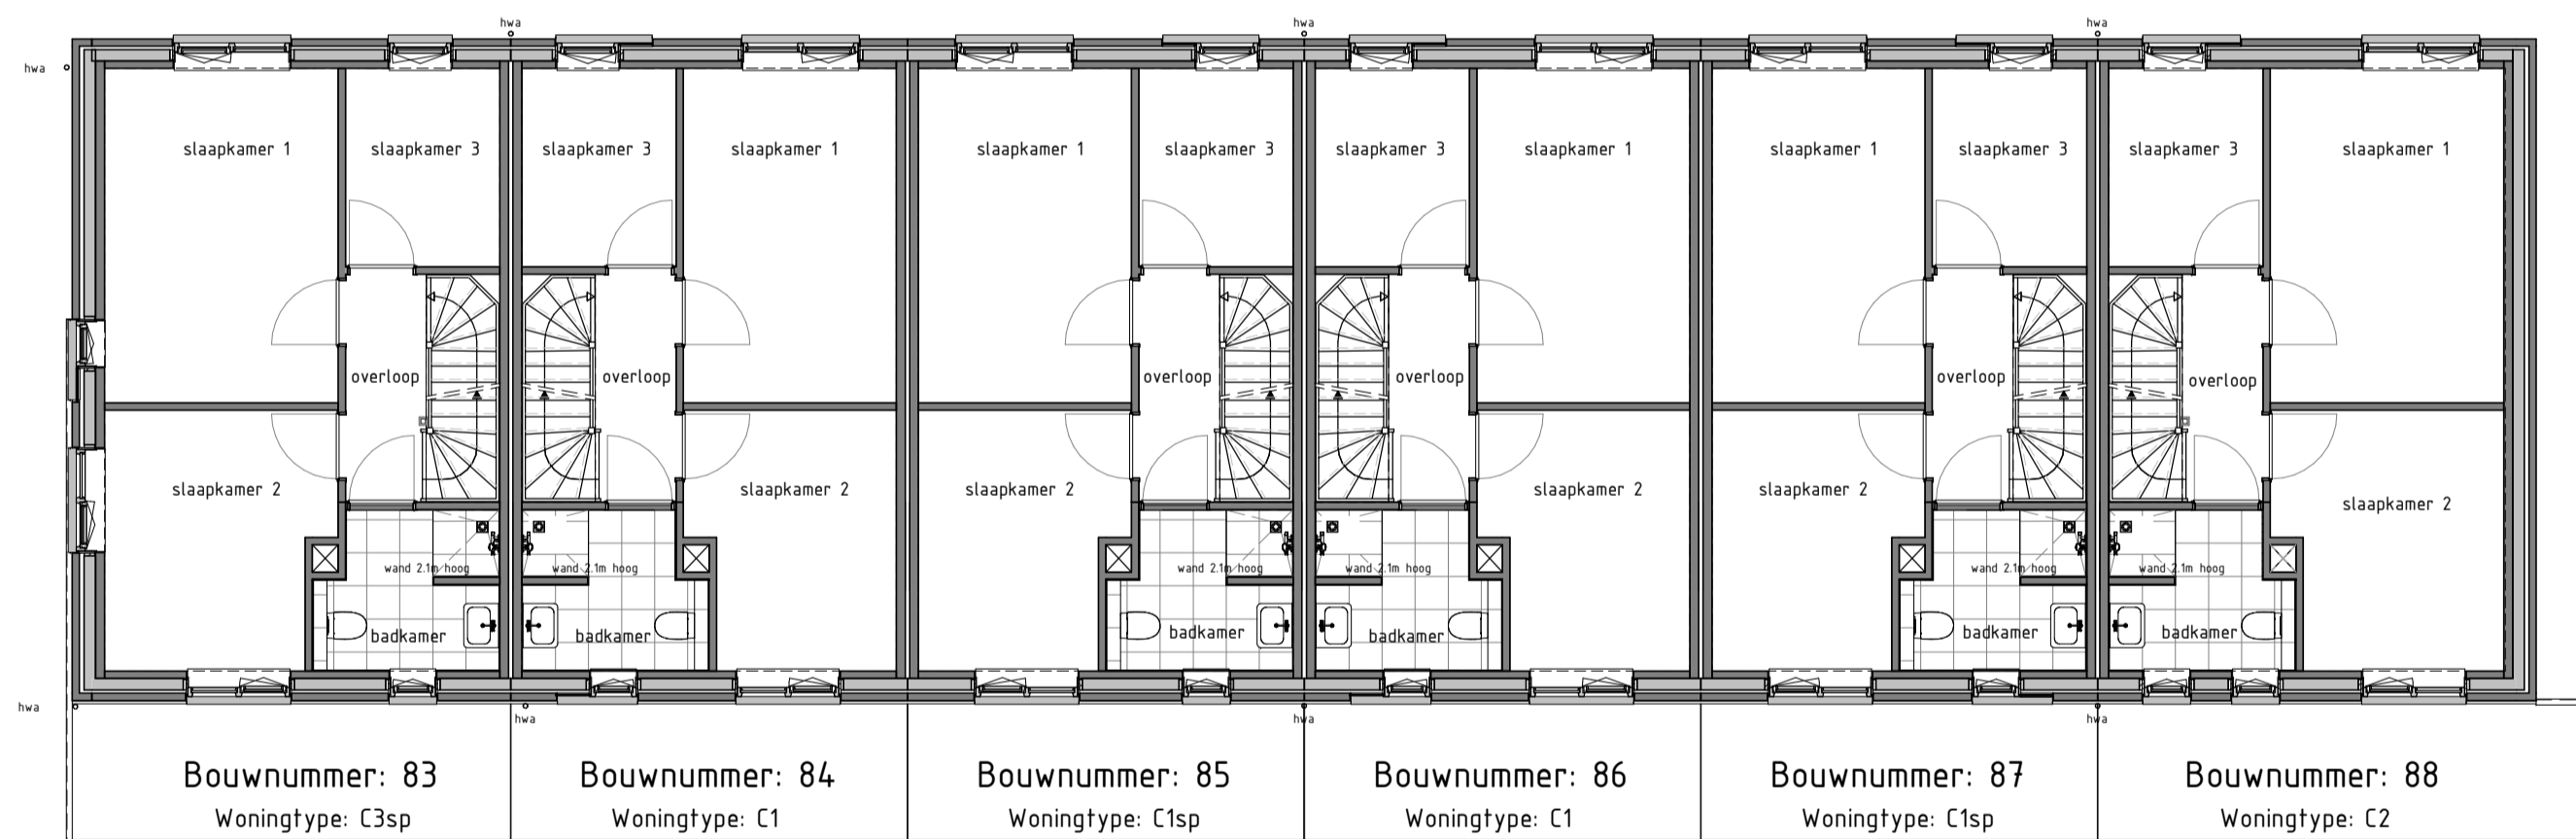

Bouwnummer: 83 Woningtype: C3sp
 Bouwnummer: 84 Woningtype: C1
 Bouwnummer: 85 Woningtype: C1sp
 Bouwnummer: 86 Woningtype: C1
 Bouwnummer: 87 Woningtype: C1sp
 Bouwnummer: 88 Woningtype: C2

PLATTEGROND EERSTE VERDIEPING 1 : 100

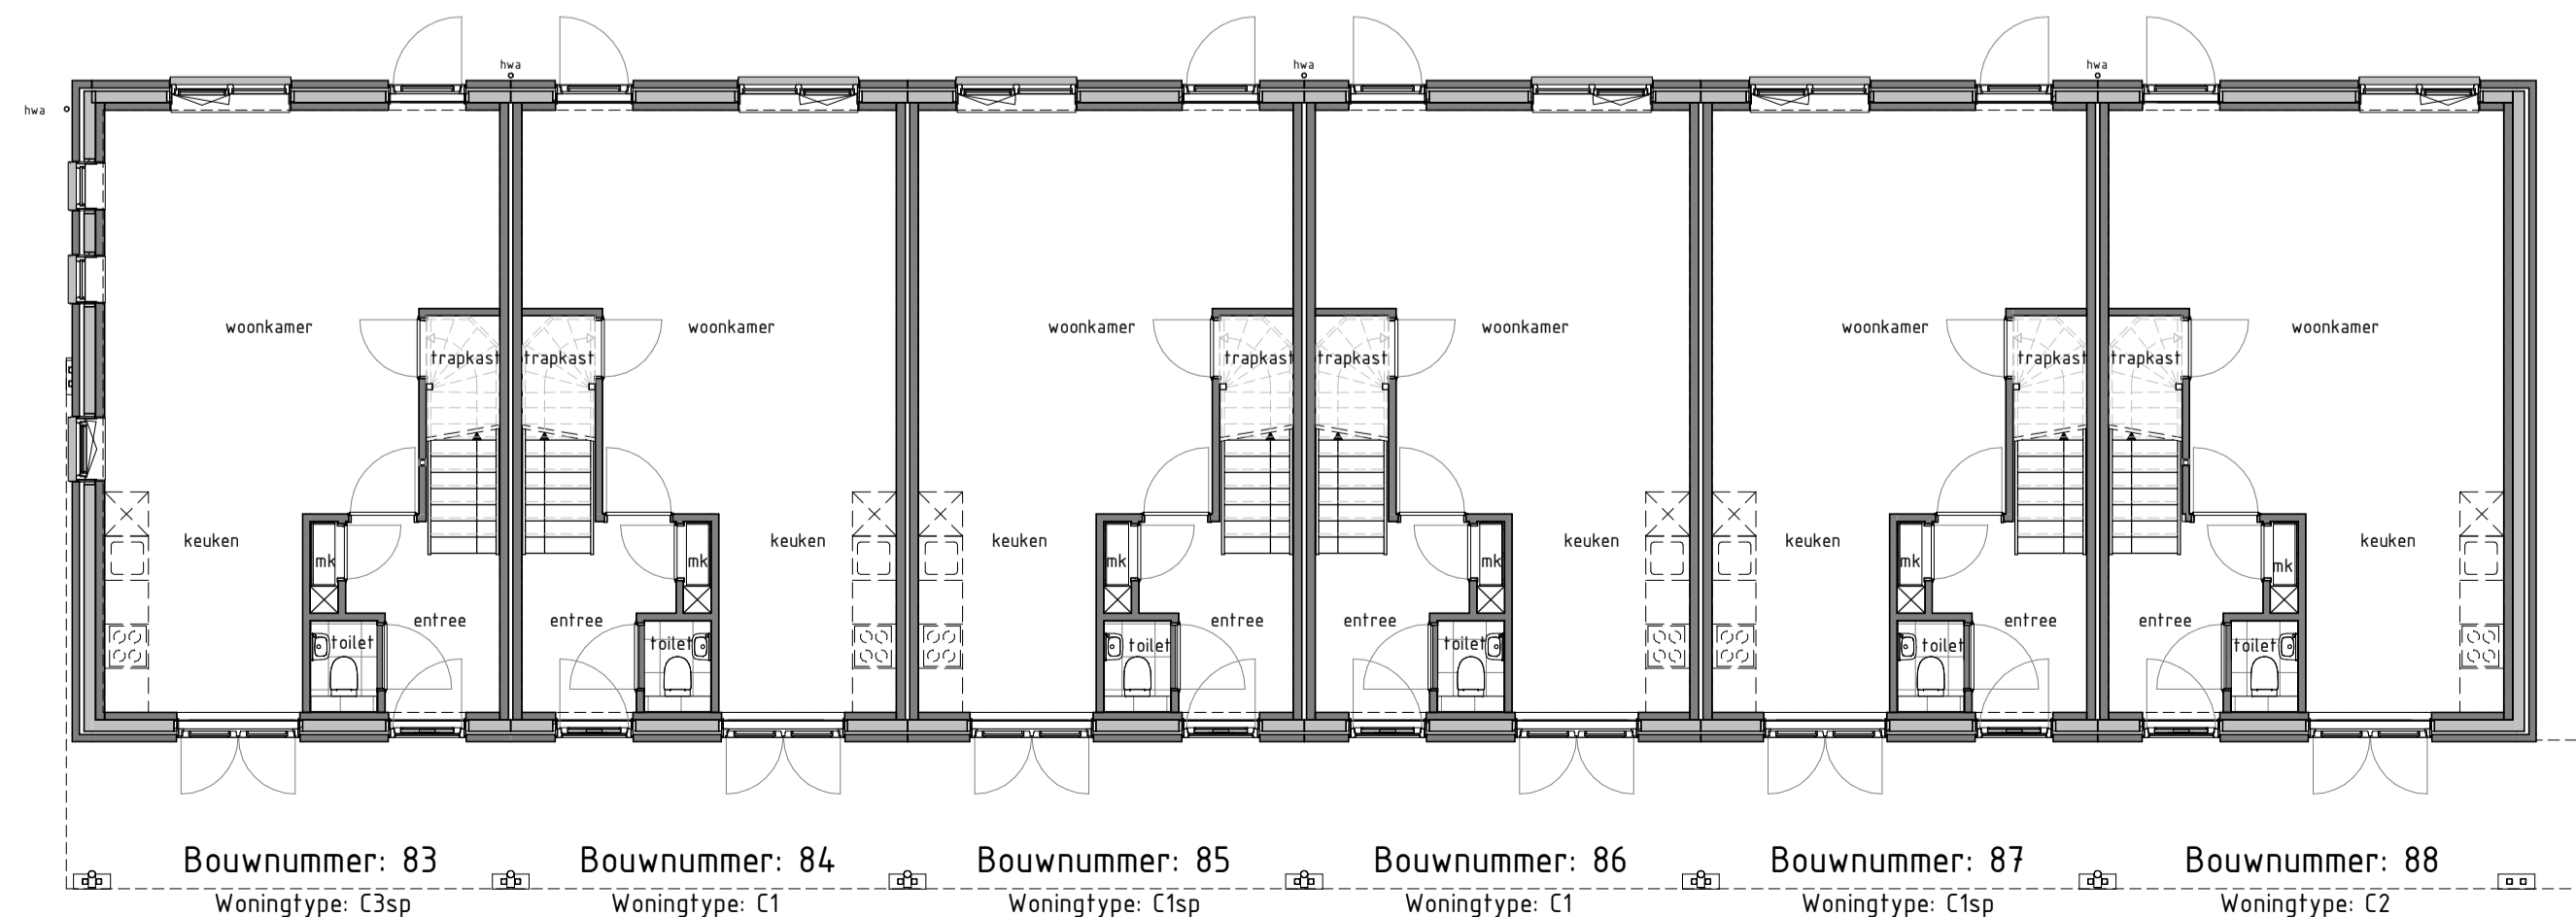

Bouwnummer: 83 Woningtype: C3sp
 Bouwnummer: 84 Woningtype: C1
 Bouwnummer: 85 Woningtype: C1sp
 Bouwnummer: 86 Woningtype: C1
 Bouwnummer: 87 Woningtype: C1sp
 Bouwnummer: 88 Woningtype: C2

PLATTEGROND BEGANE GROND 1 : 100

Woningtypes: zoals benoemd
 Verschillen in gevelafwerking: zie geveltekening

BLOK 11 - PLATTEGRONDEN