

# OPTIEBOEK BLOK 11-12

status: DEFINITIEF


optienr.	omschrijving	schaal
C1a.02	UITBOUW 2400	1:50
C1a.03	DUBBELE TUINDEUREN	1:50
C1a.11	SEPARAAT TOILET	1:50
C1a.21	UITVOEREN DAKRAAM 940x1400	1:50
C1a.23	INDELING ZOLDER	1:50

Woningen:

# Blok 11-12-13

Bouwlaag:

## Begane grond

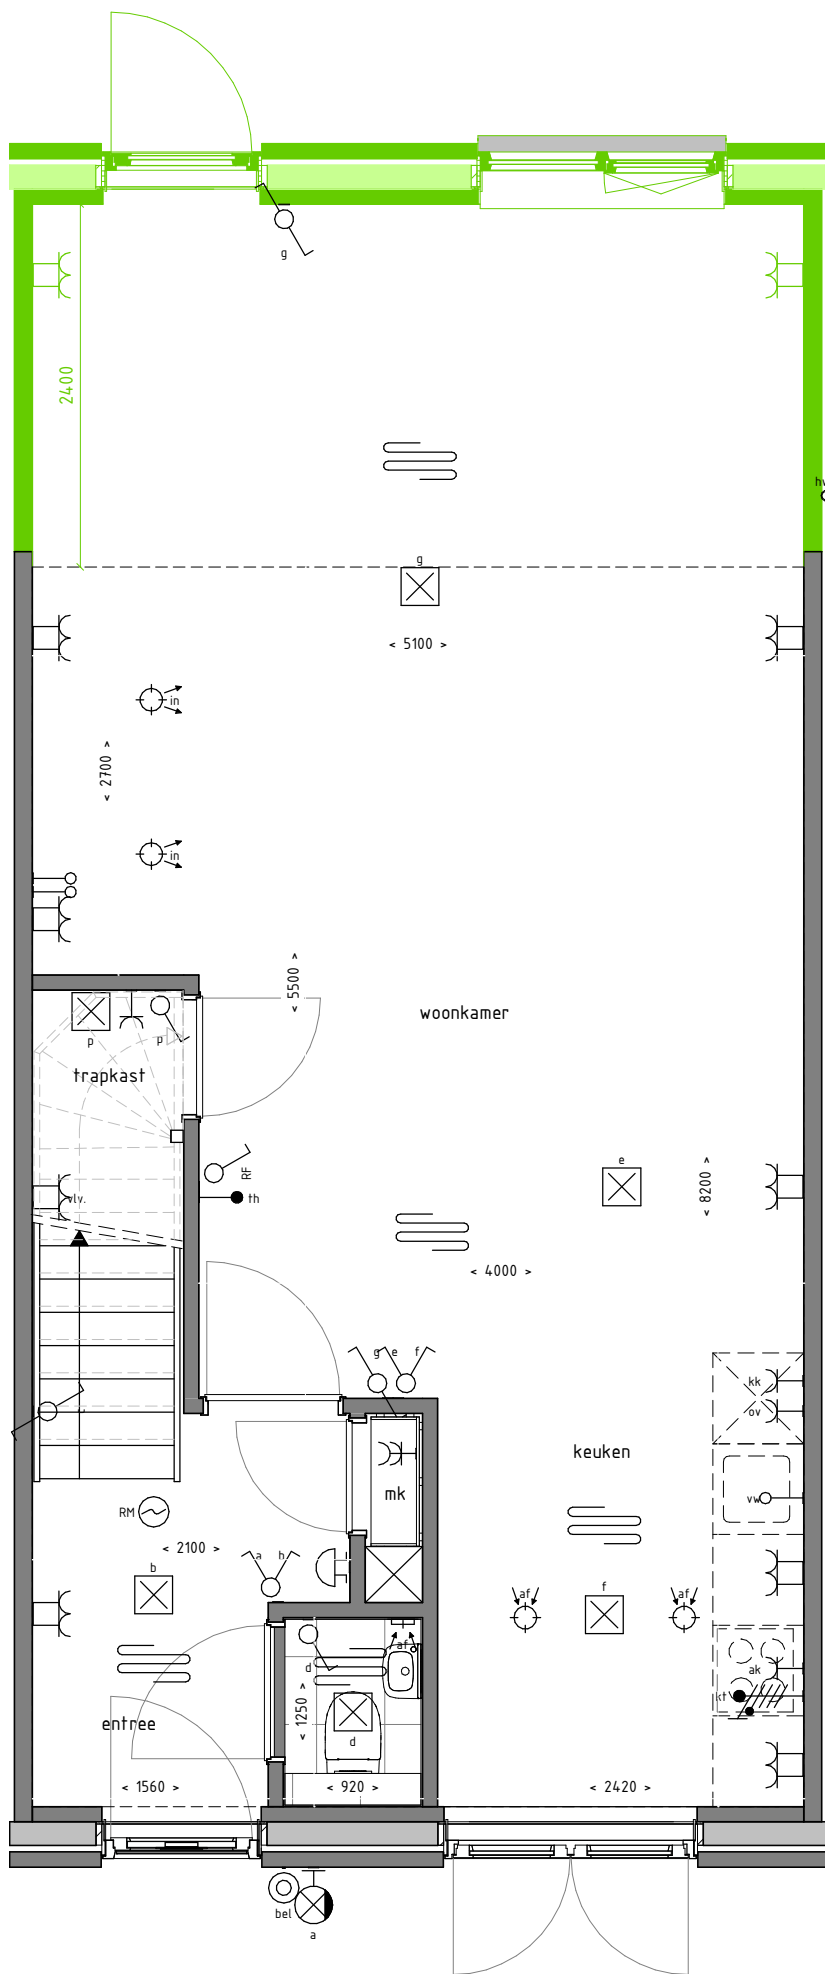

PLATTEGROND BEGANE GROND 1 : 50



ACHTERGEVEL 1 : 50

Optienummer:

## C1a.02

Optie omschrijving:


## UITBOUW 2400

Woningen:

# Blok 11-12-13

Bouwlaag:

## Begane grond

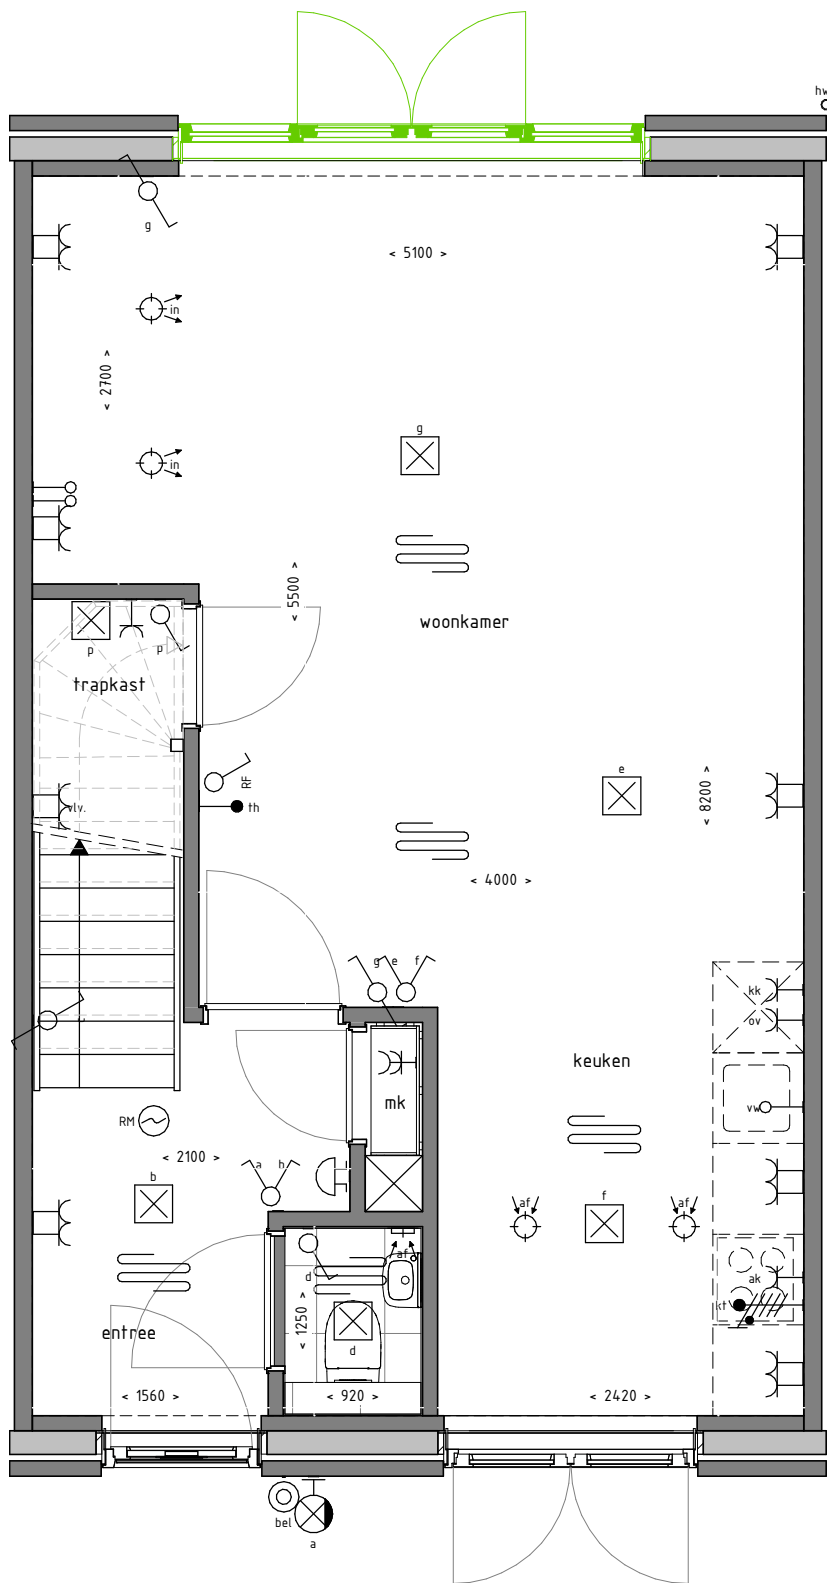

PLATTEGROND BEGANE GROND 1 : 50



ACHTERGEVEL 1 : 50

Optienummer:

## C1a.03

Optie omschrijving:


### DUBBELE TUINDEUREN





Woningen:  
**Blok 11-12-13**

Bouwlaag:

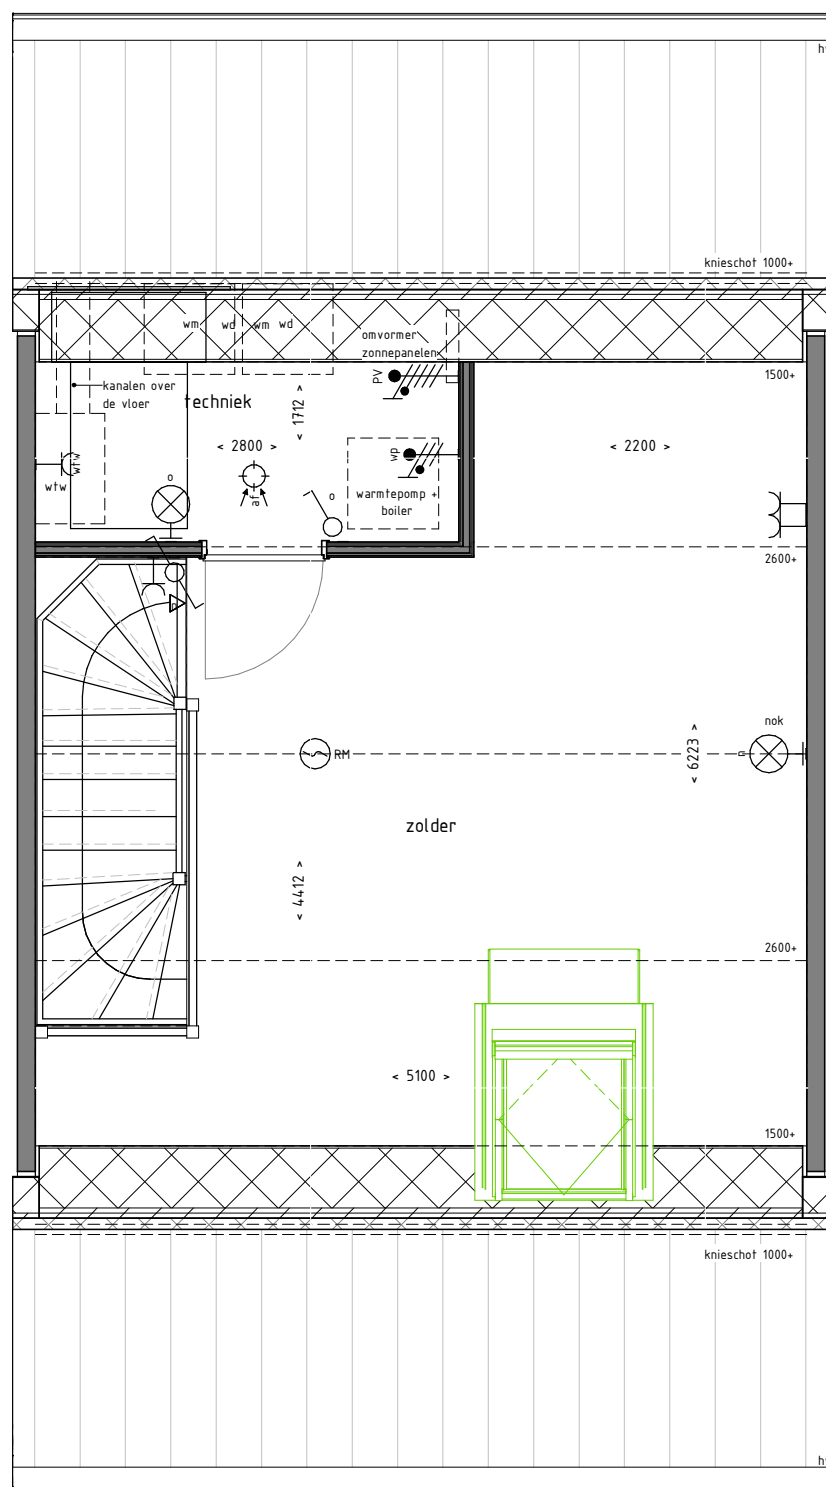

PLATTEGROND TWEDE VERDIEPING 1 : 50



VOORGEVEL 1 : 50

Optienummer:


**C1a.21**

Optie omschrijving:

**UITVOEREN DAKRAAM 940x1400**

Woningen:  
**Blok 11-12-13**

Bouwlaag:

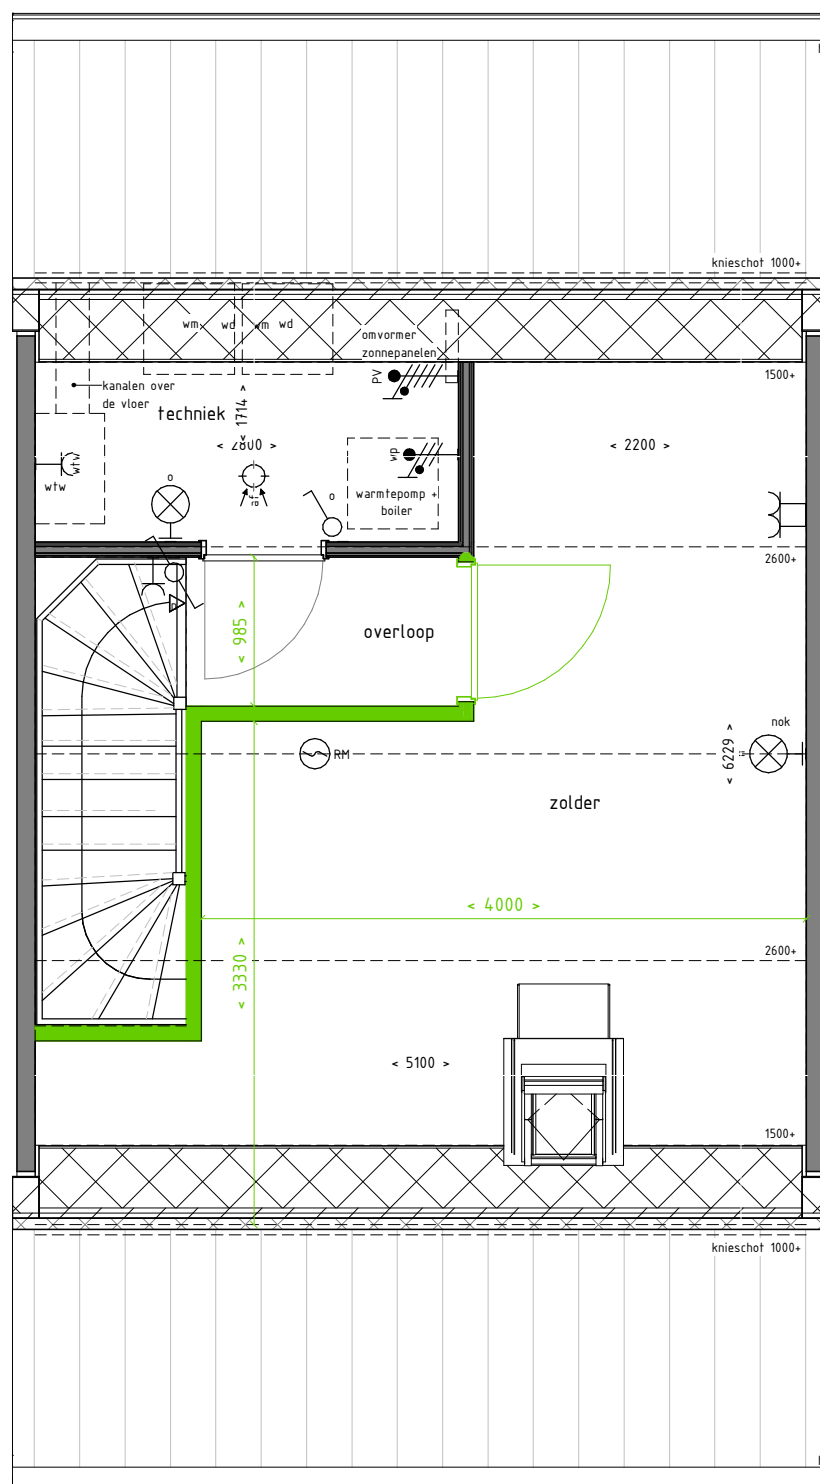

PLATTEGROND TWEEDE VERDIEPING 1 : 50

Optienummer:  
**C1a.23**

Optie omschrijving:  
**INDELING ZOLDER**