

OPTIEBOEK WONINGTYPE E1 BLOK 4

status: DEFINITIEF


optienr.	omschrijving	schaal
E1.04	SCHUIFPUI	1:50

Woningen:


Blok 4

Bouwlaag:

BEGANE GROND

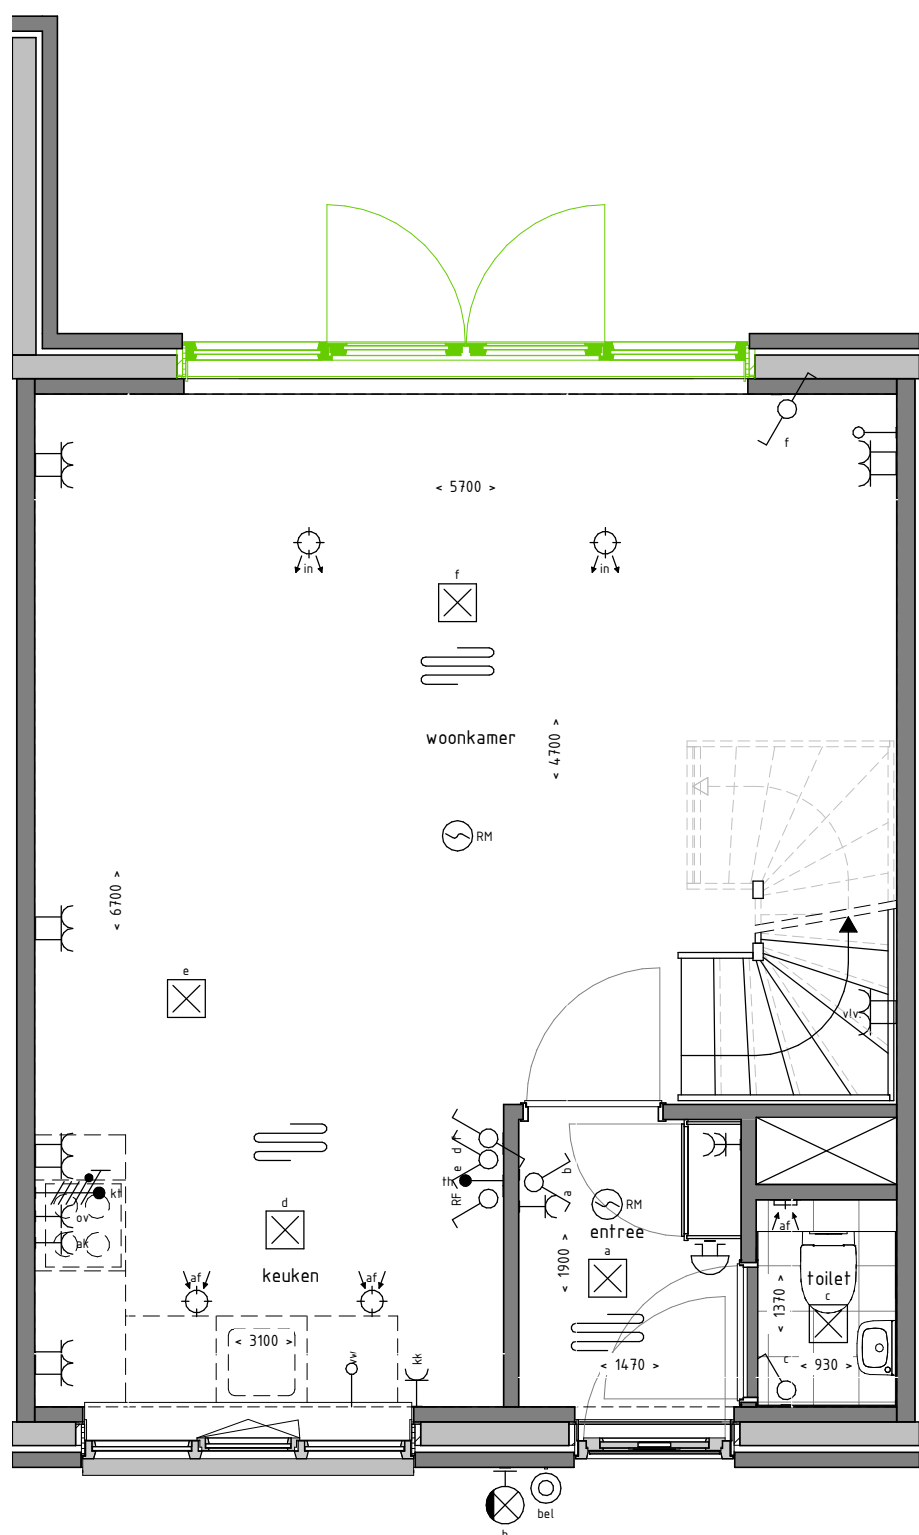

PLATTEGROND BEGANE GROND 1 : 50

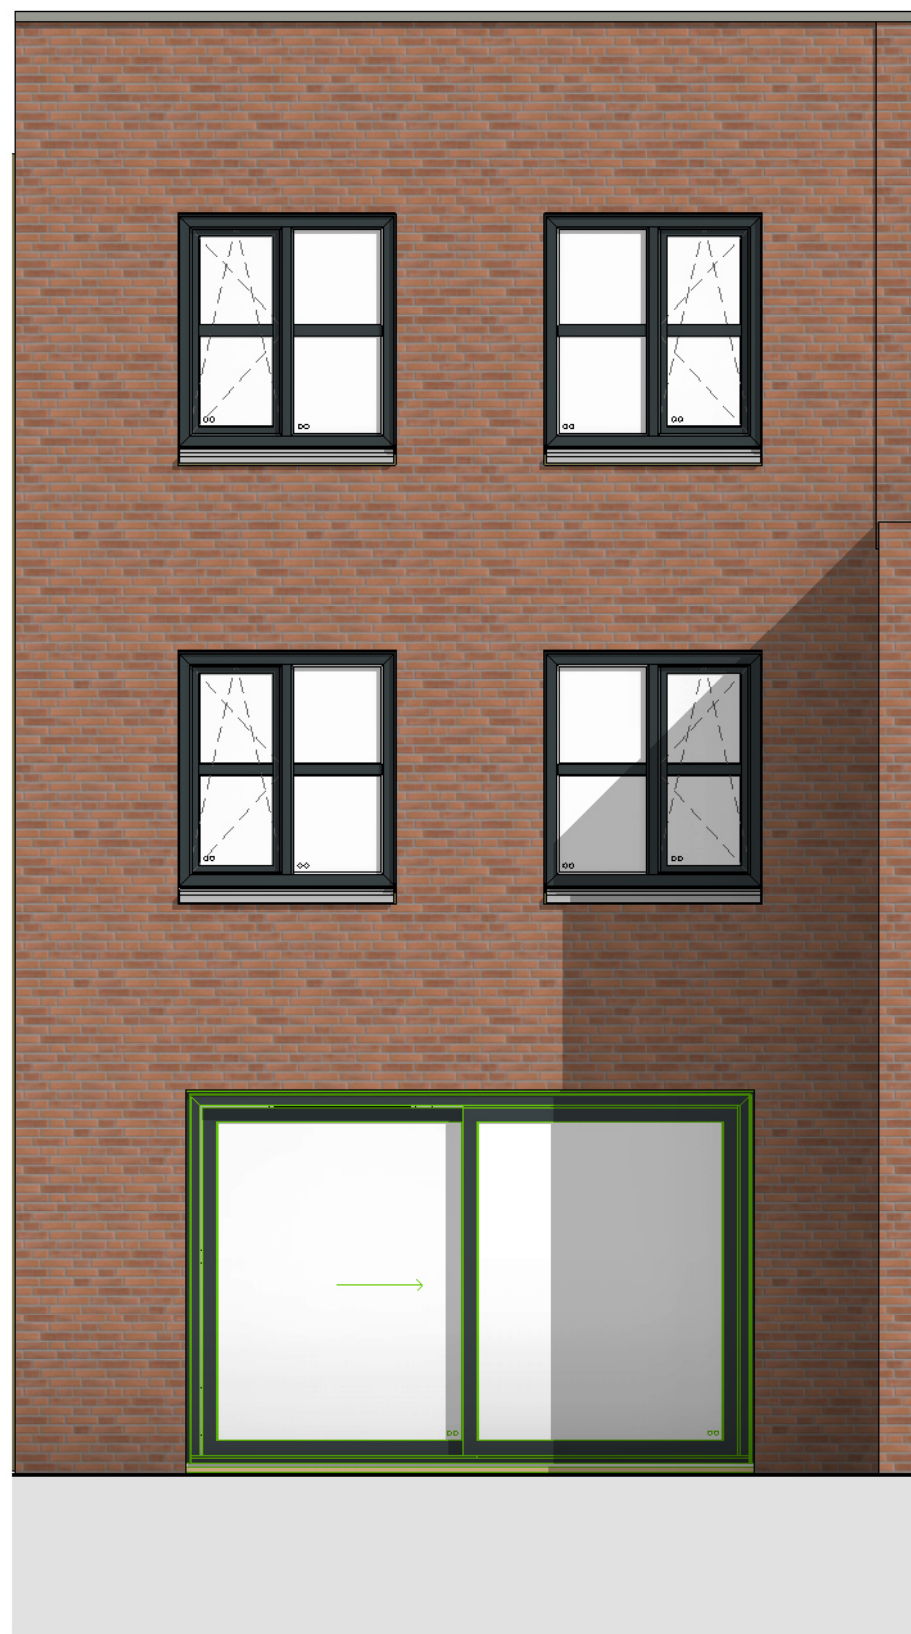

ACHTERGEVEL 1 : 50

Optienummer:

E1.03

Optie omschrijving:


DUBBELE TUINDEUREN

Woningen:


Blok 4

Bouwlaag:

BEGANE GROND

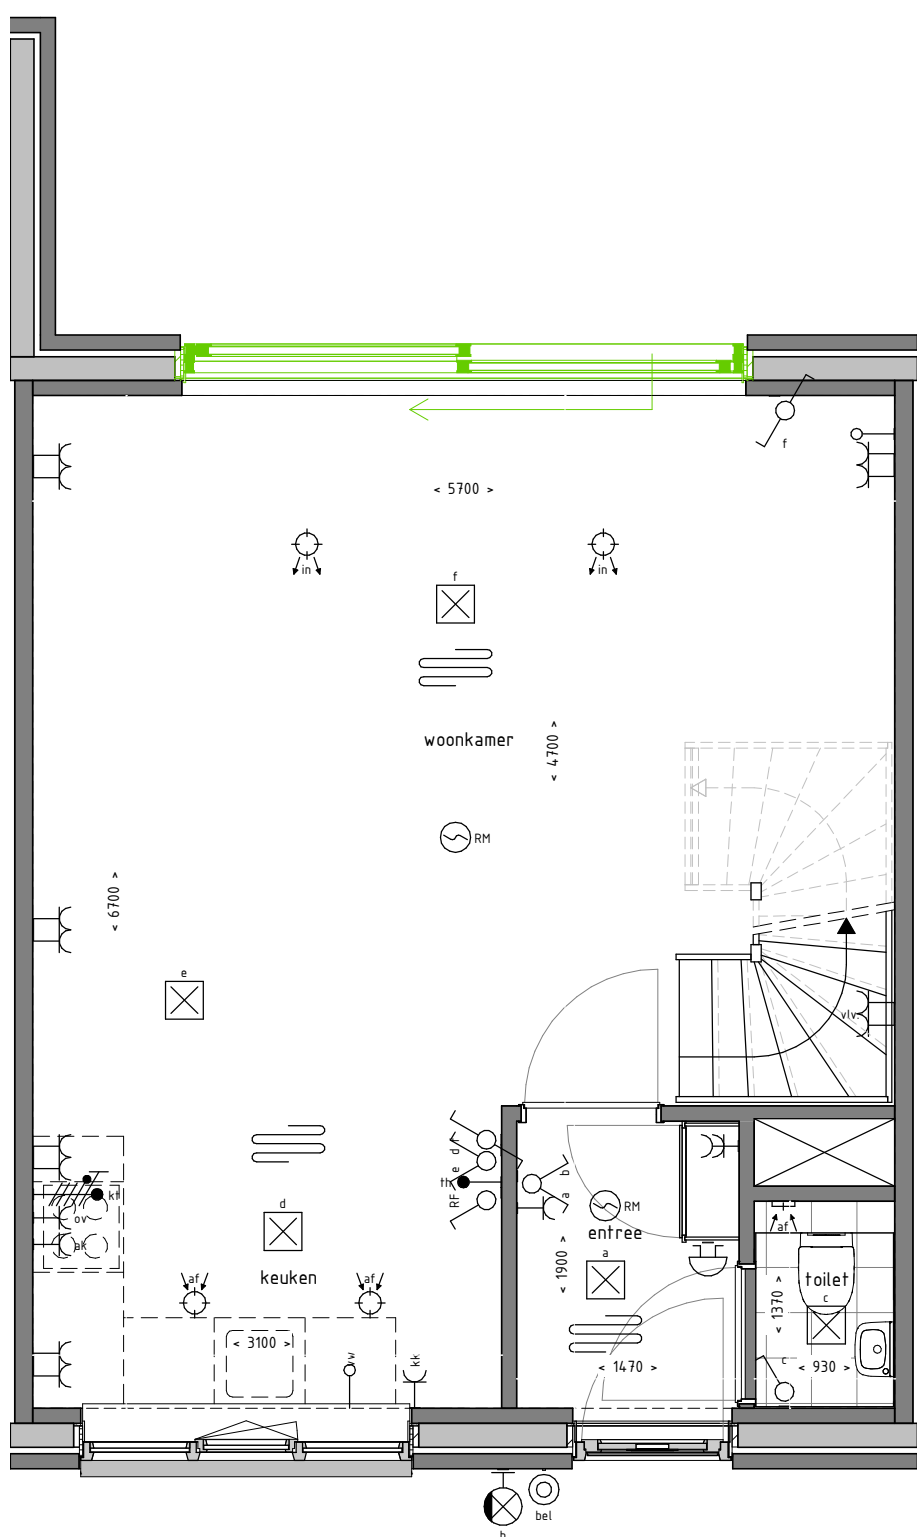

PLATTEGROND BEGANE GROND 1 : 50

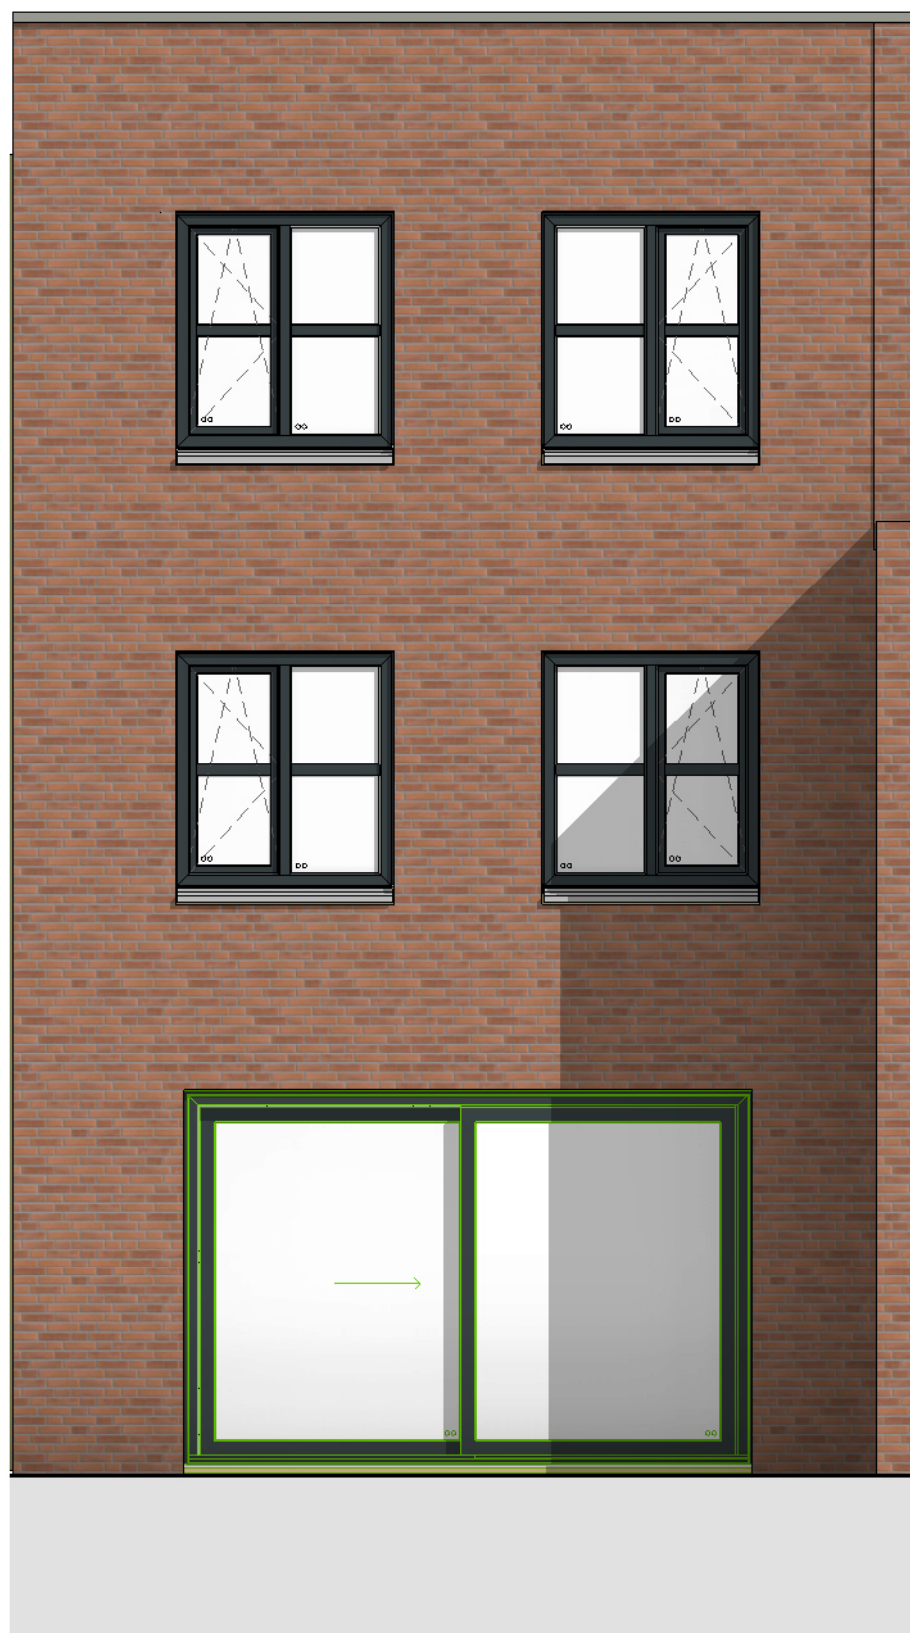

ACHTERGEVEL 1 : 50

Optienummer:

E1.04

Optie omschrijving:

SCHUIFPUI