




SITUATIE BLOK 03/04/05

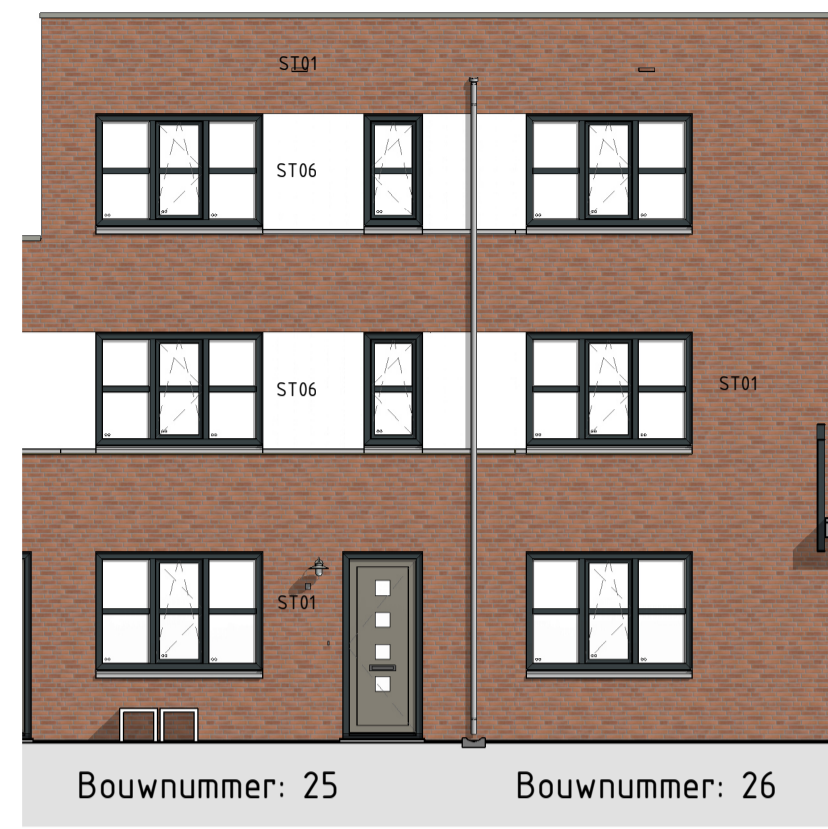

VOORGEVEL A 1 : 100



VOORGEVEL B 1 : 100



VOORGEVEL C 1 : 100




ACHTERGEVEL A 1 : 100



ACHTERGEVEL B 1 : 100




ACHTERGEVEL C 1 : 100

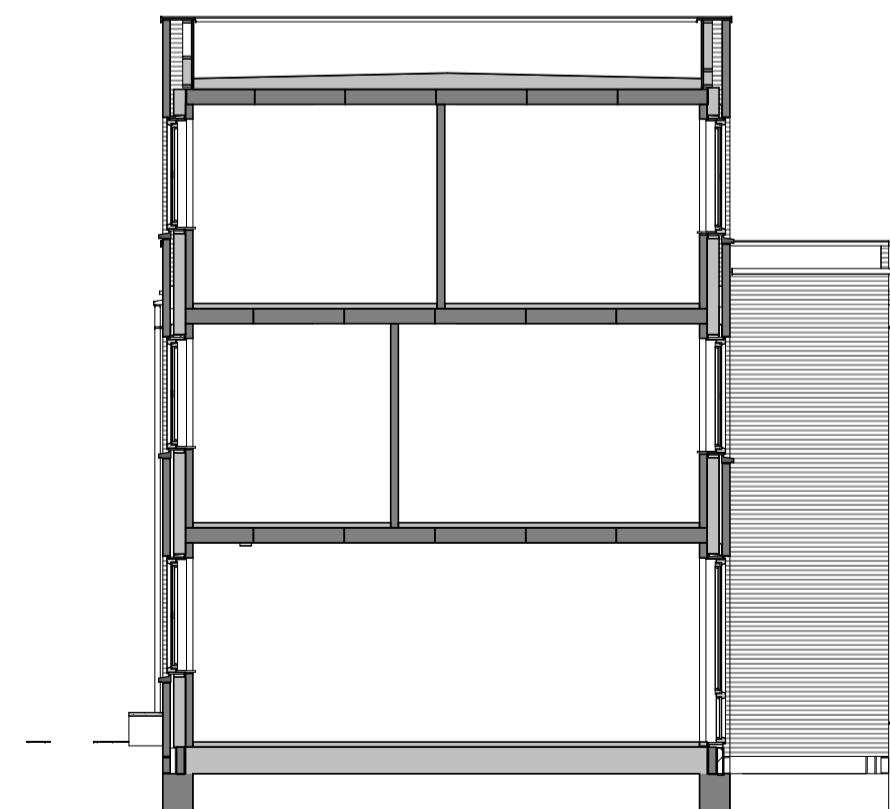

DOORSNEDE A 1 : 100



DOORSNEDE B 1 : 100

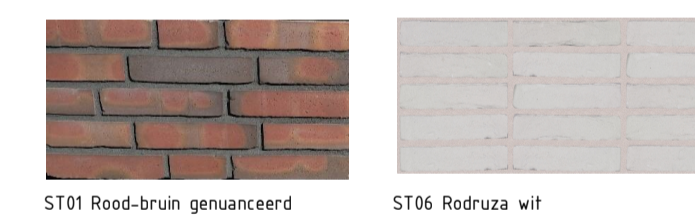


ST01 Rood-bruin geuanceerd ST06 Rodruza wit

KLEUREN- EN MATERIELENSTAAT


ONDERDEEL	MATERIAAL	KLEUR
GEVELSTEEN		
- ST01	Baksteen WF, wildverband	Rood met beetje bruin geuanceerd
- ST06	Baksteen WF, tegelverband	Rodruza wit
Lafelen metselwerk	Staal	Ombergrjs RAL 7022
GEVELOPENINGEN		
Kozijnen	Kunststof	Antraciet grijs RAL 7016
Draaiende delen (ramen)	Kunststof	Antraciet grijs RAL 7016
Draaiende delen (loverige deuren)	Kunststof	Antraciet grijs RAL 7016
Voordeuren	Kunststof	Quartzgrijs RAL 7039
Waterslagen onder de kozijnen	Prefab beton	Natuerel
DAKEN		
Dakafwerking platte daken woningen	Bitumineuze dakbedekking	Zwart
Dakrandafwerking (muurafdekker)	Metaal	Zwart RAL 7037
Nemselafwerking	Natuerel	Grijs
Achtergevel:	Voorgevel: zink	Grijs
Balkonhek:	p.v.c.	Grijs
Panelen:	metaal	Antraciet grijs RAL 7016
	metaal	Donkergrijs
ALGEMEEN		
Berging		
- Wand	Hout	Antraciet/ zwart
- Dak	bitumen of EPDM	Zwart
- Dakrand	metaal	---
- Kozijnhout	Antraciet	grijs RAL 7016
- Deurhout	Antraciet	grijs RAL 7016
Erfafscheiding - draaiport achtererfgrens	Staal	Zwart
"Deftise sloep"		
- Paaltje bij erfafscheiding (voortuin)	Stalen profiel	Thermisch verzinkt
- Bodembedekking (voortuin)	Grof spilt	Antraciet
- Tegelplateau voor voordeur	Befontegels	Antraciet
- Zjerfafafscheiding (br 35)	Cortenstaal	roestkleurig




BLOK 4 - GEVELS EN DOORSNEDEN

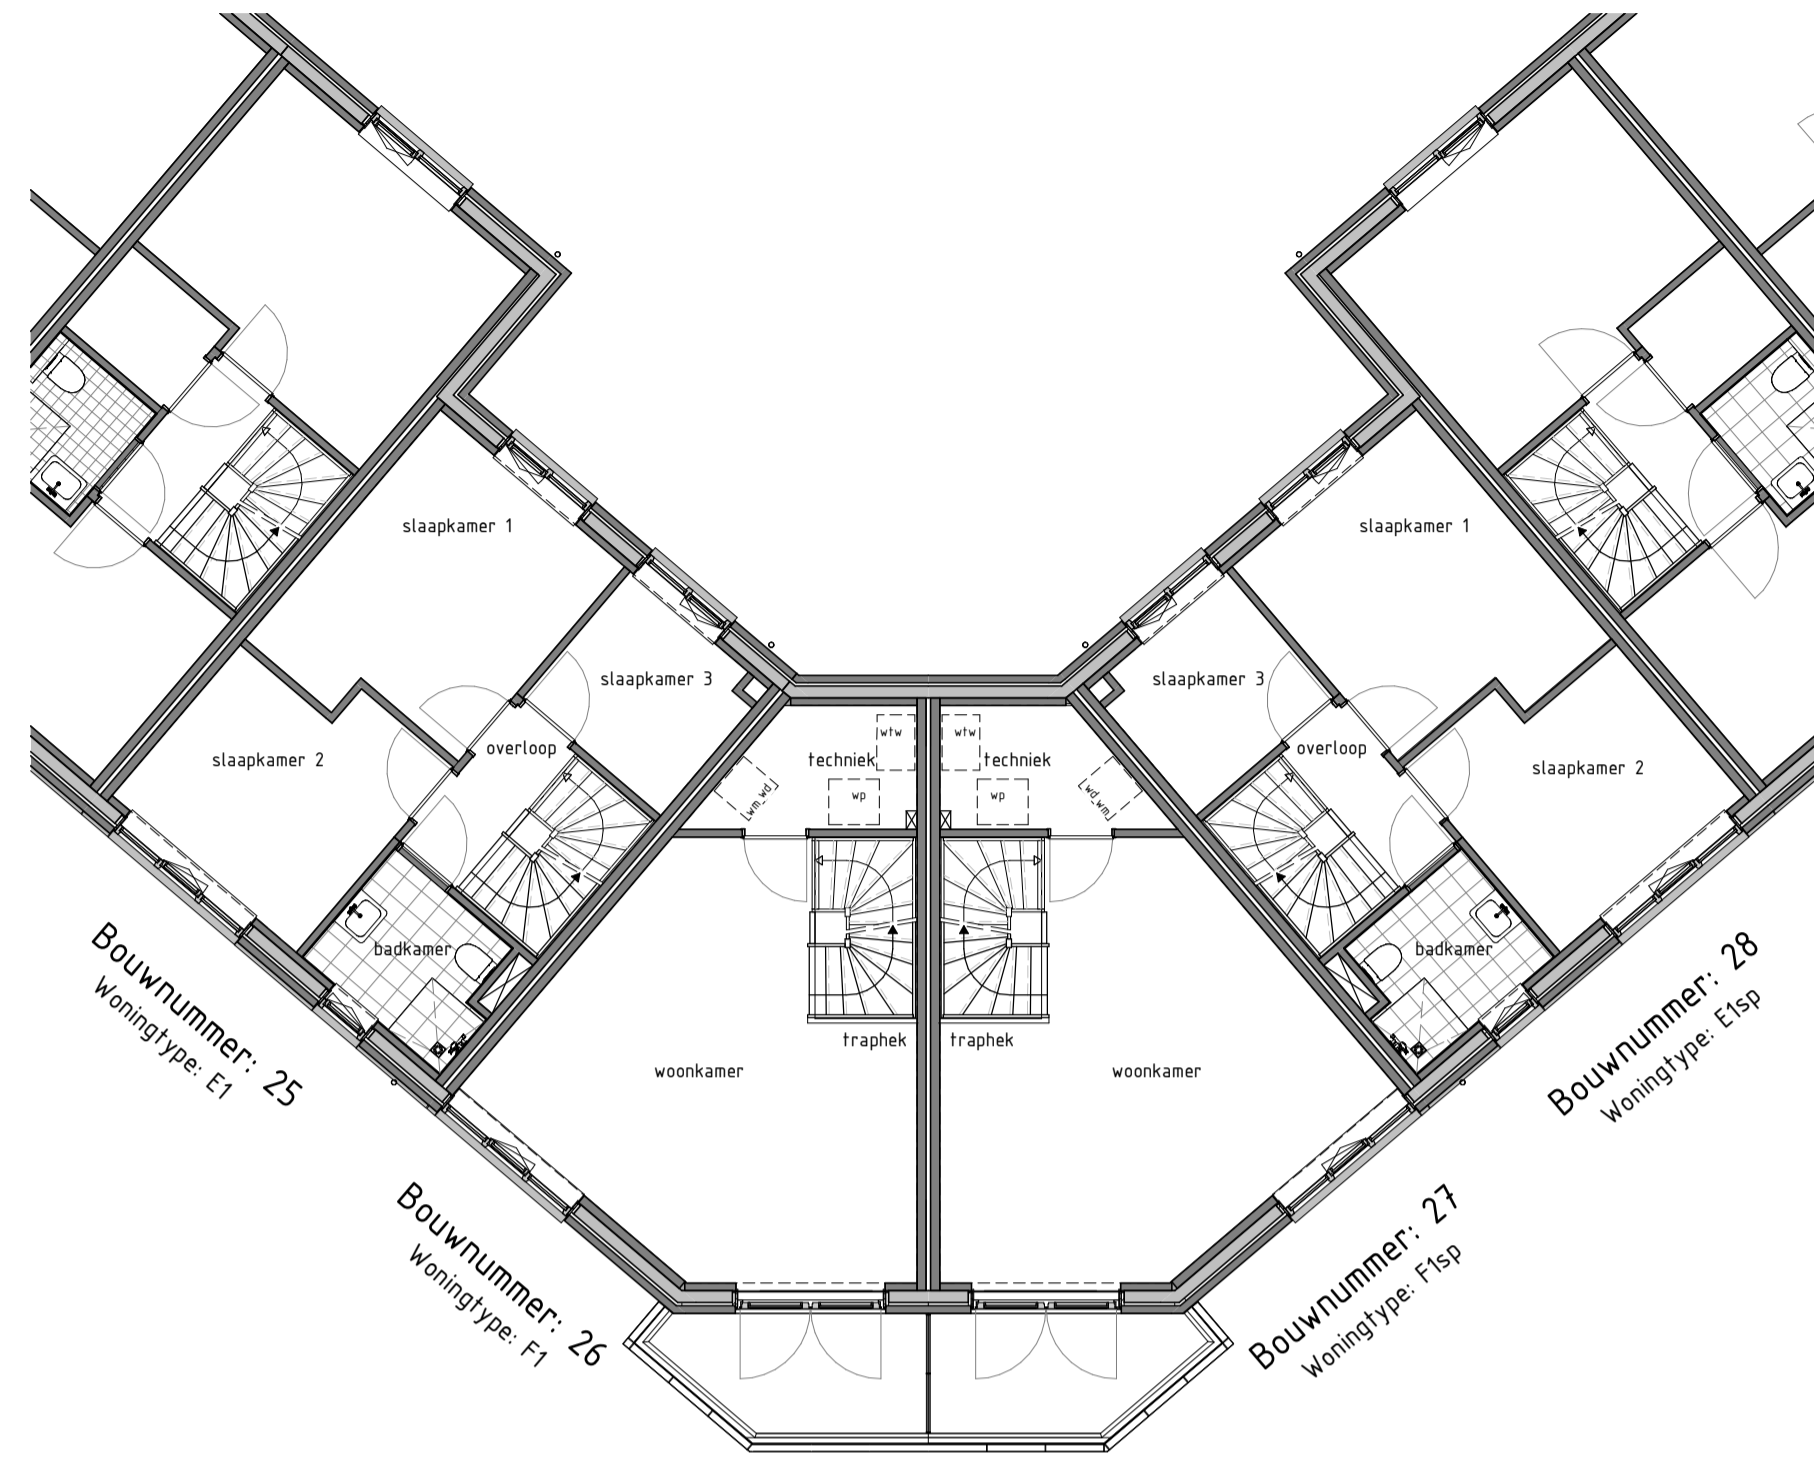


PLATTEGROND EERSTE VERDIEPING 1 : 100

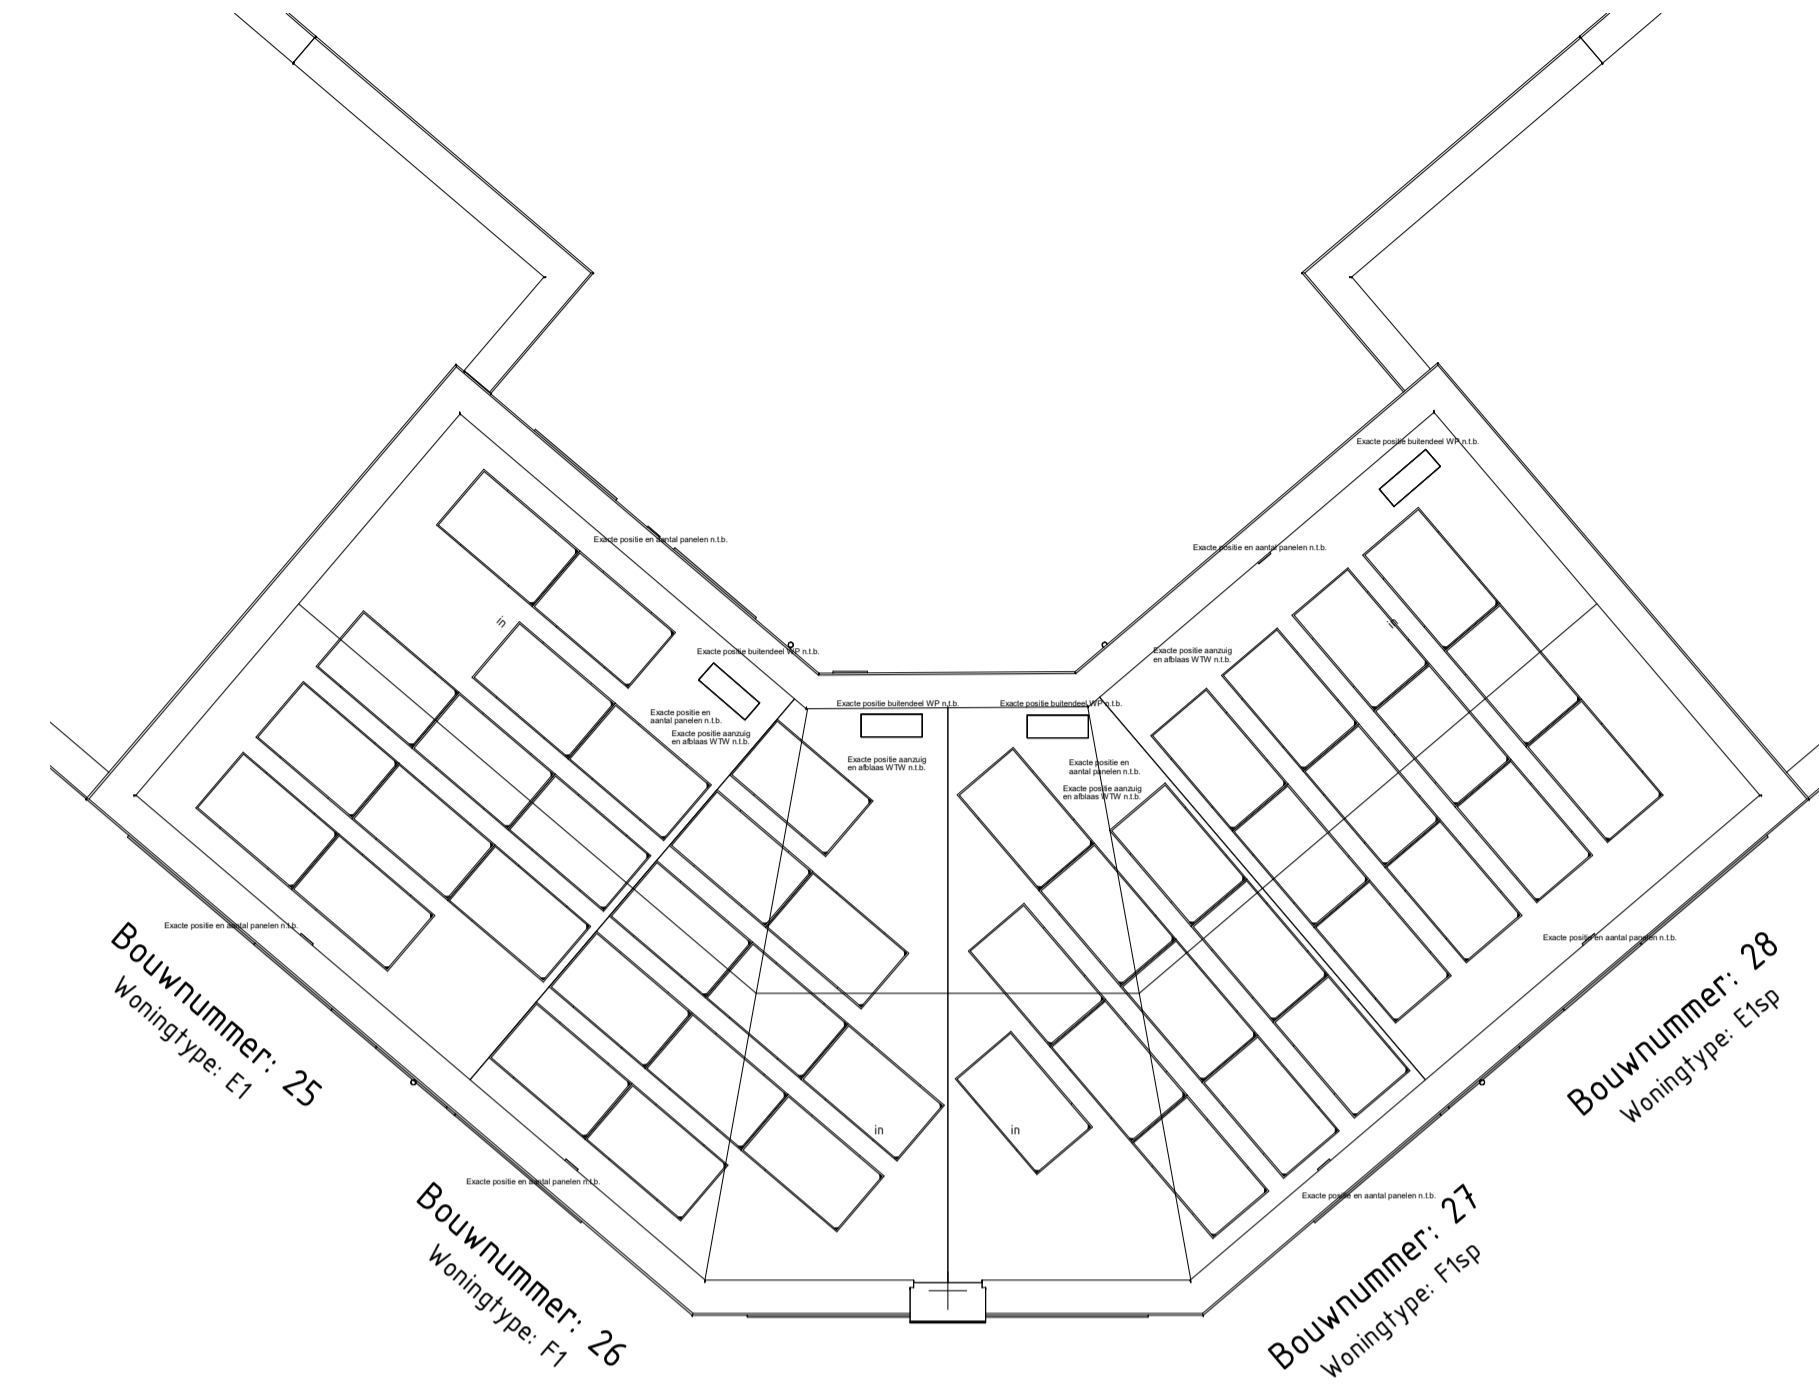

PLATTEGROND DAK 1 : 100

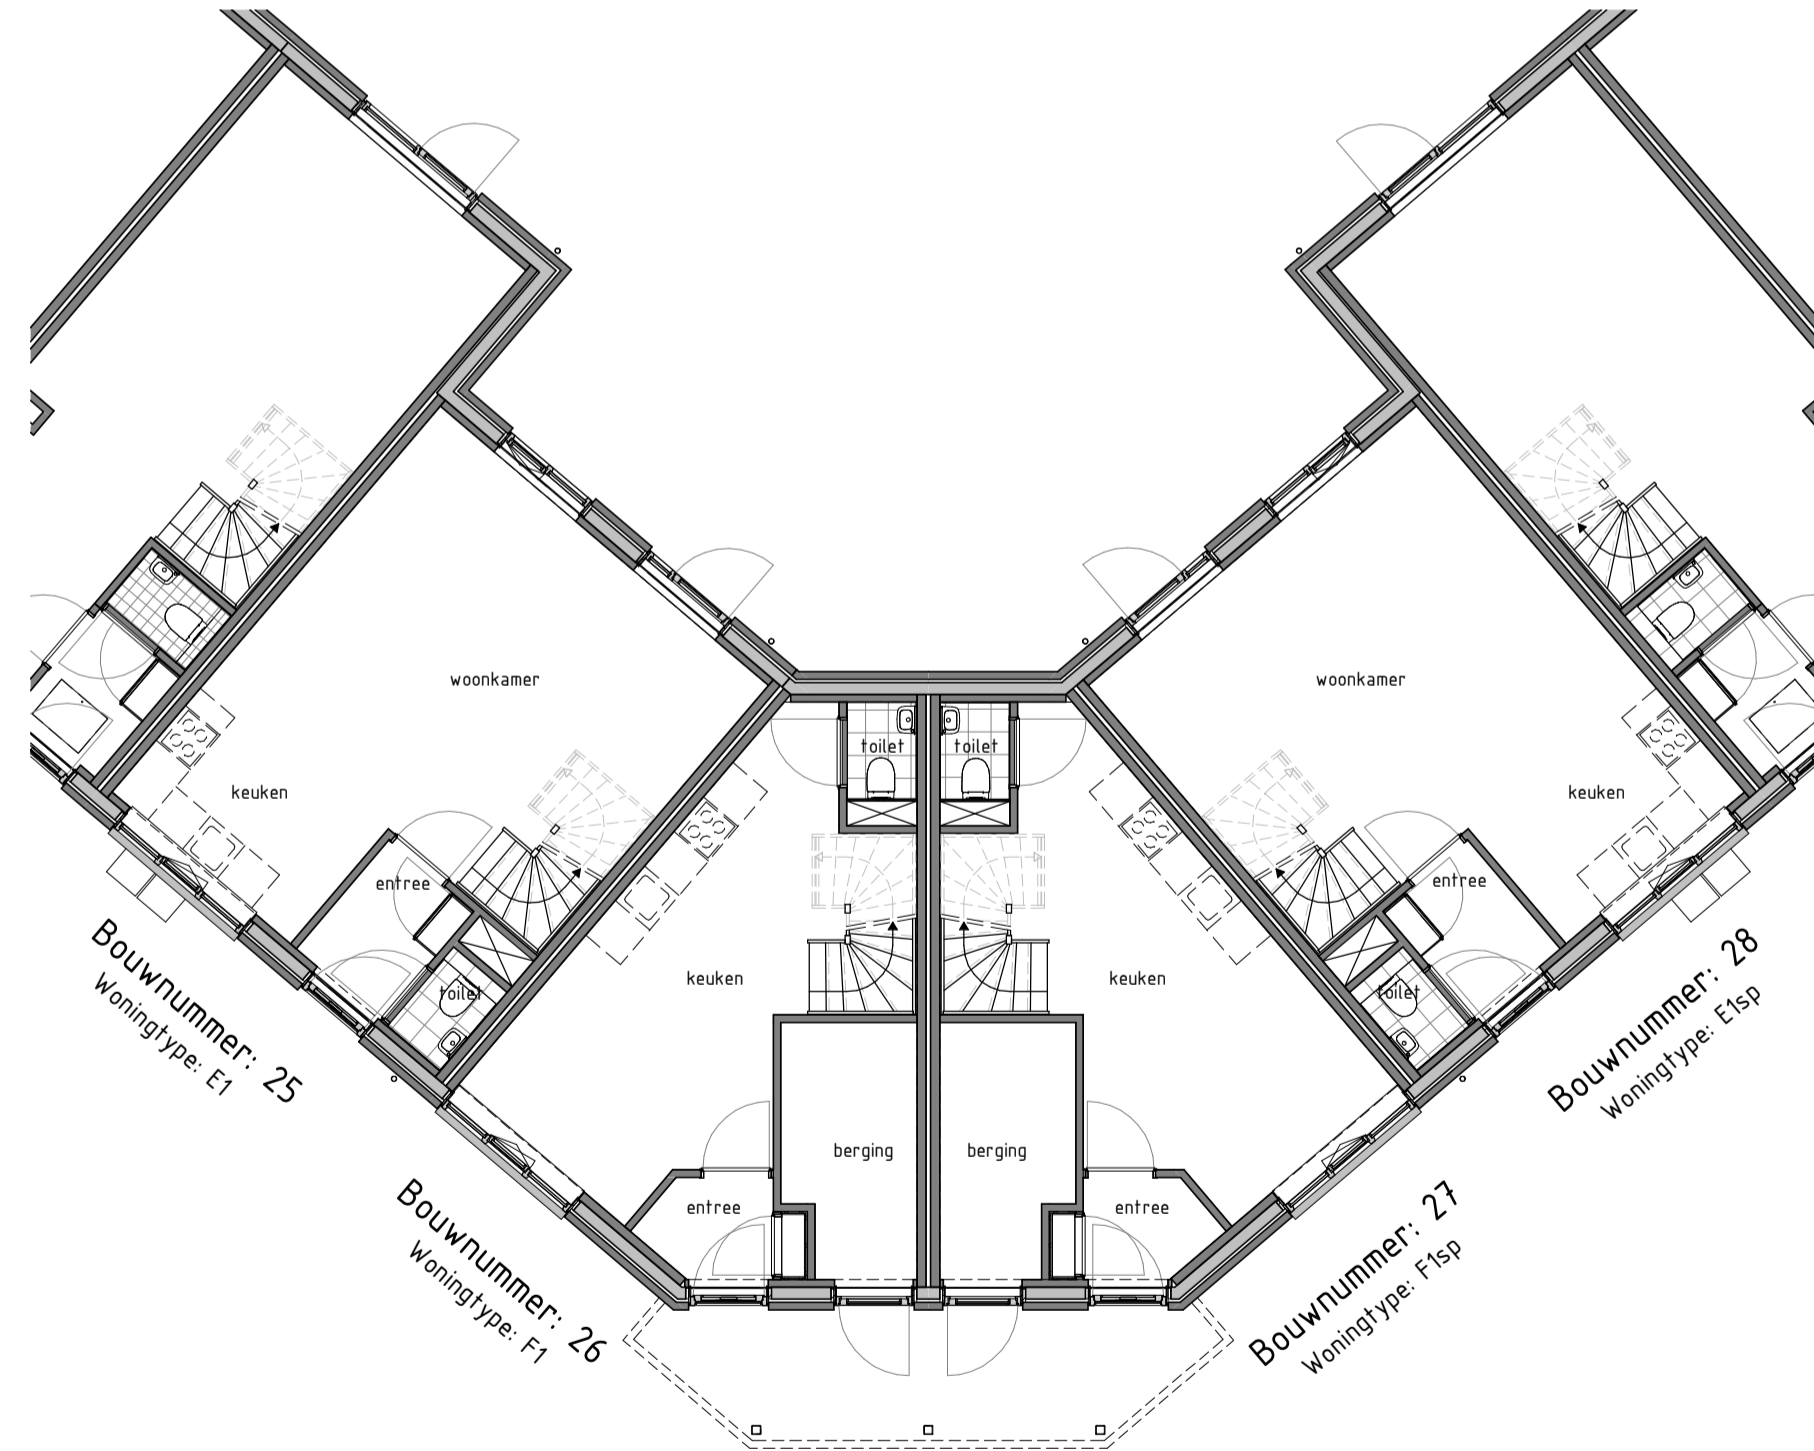

PLATTEGROND BEGANE GROND 1 : 100

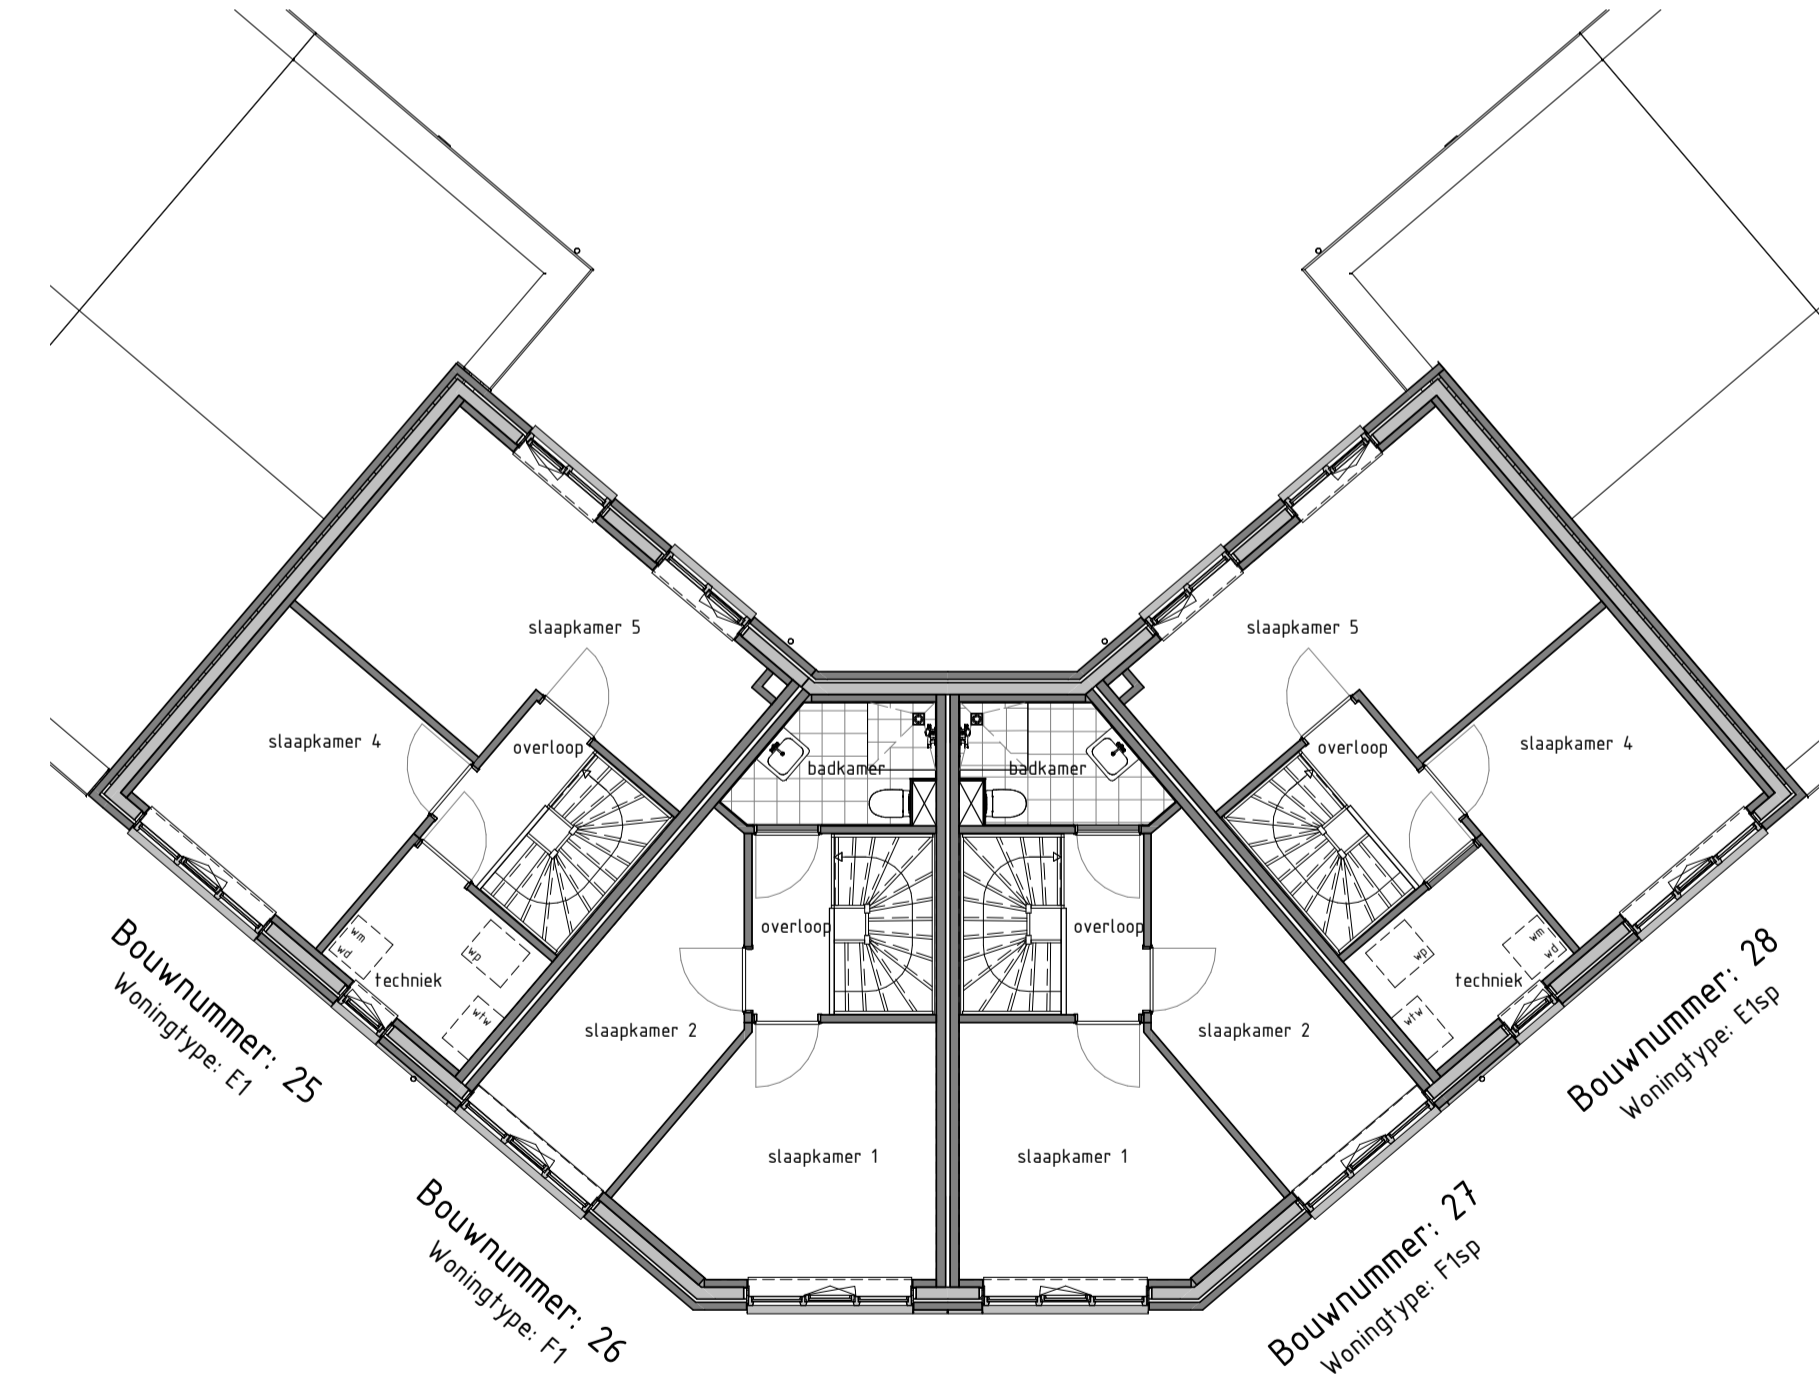

PLATTEGROND TWEDE VERDIEPING 1 : 100

BLOK 4 - PLATTEGRONDEN