

OPTIEBOEK BLOK 5

status: DEFINITIEF


optienr.	omschrijving	schaal
D1sp.01	UITBOUW 1200	1:50
D1sp.02	DUBBELE TUINDEUREN	1:50

Woningen:


Blok 5

Bouwlaag:

Begane grond

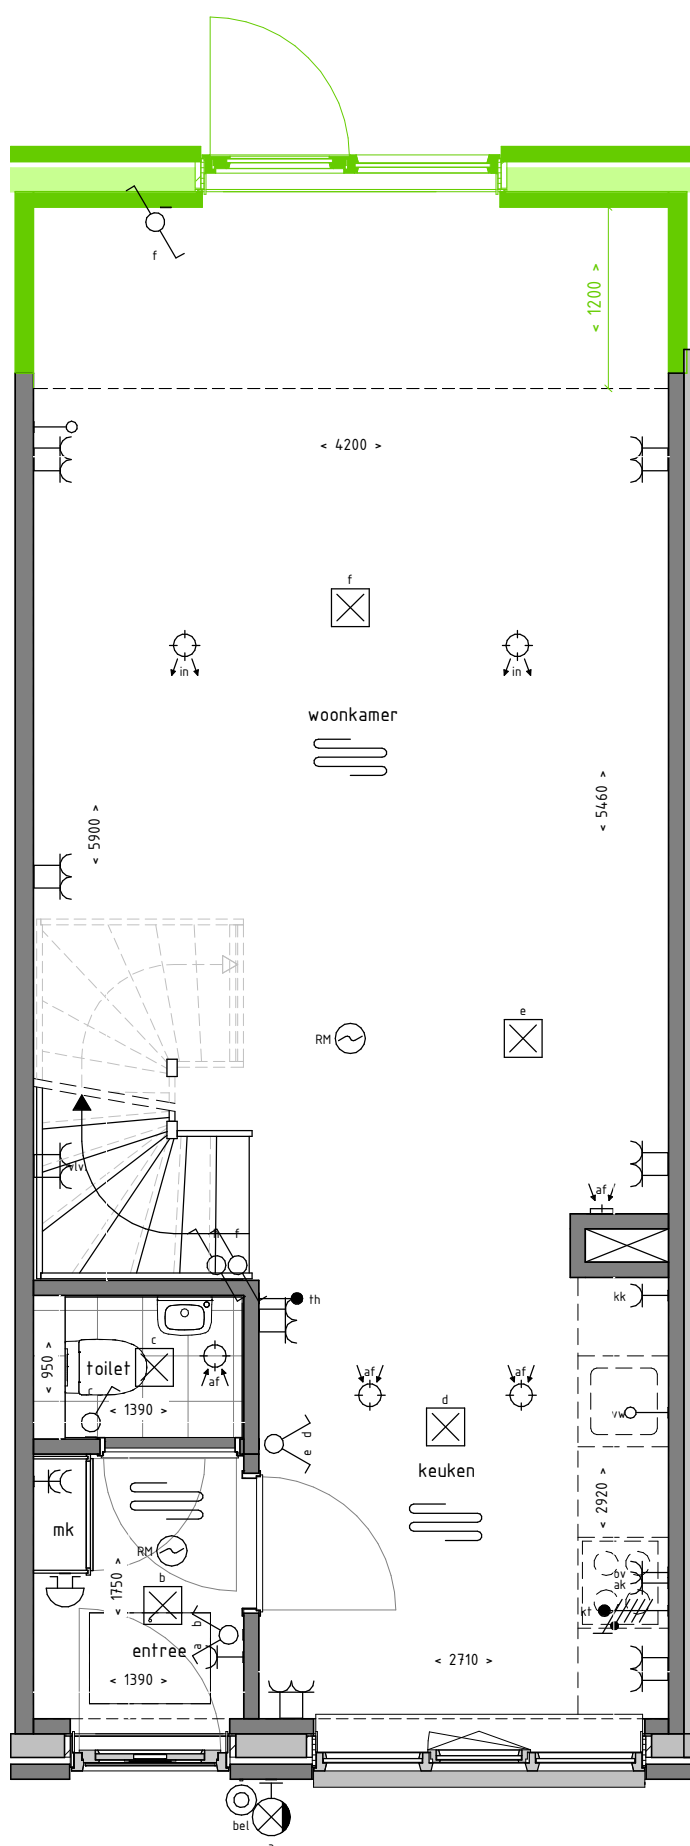

PLATTEGROND BEGANE GROND 1 : 50

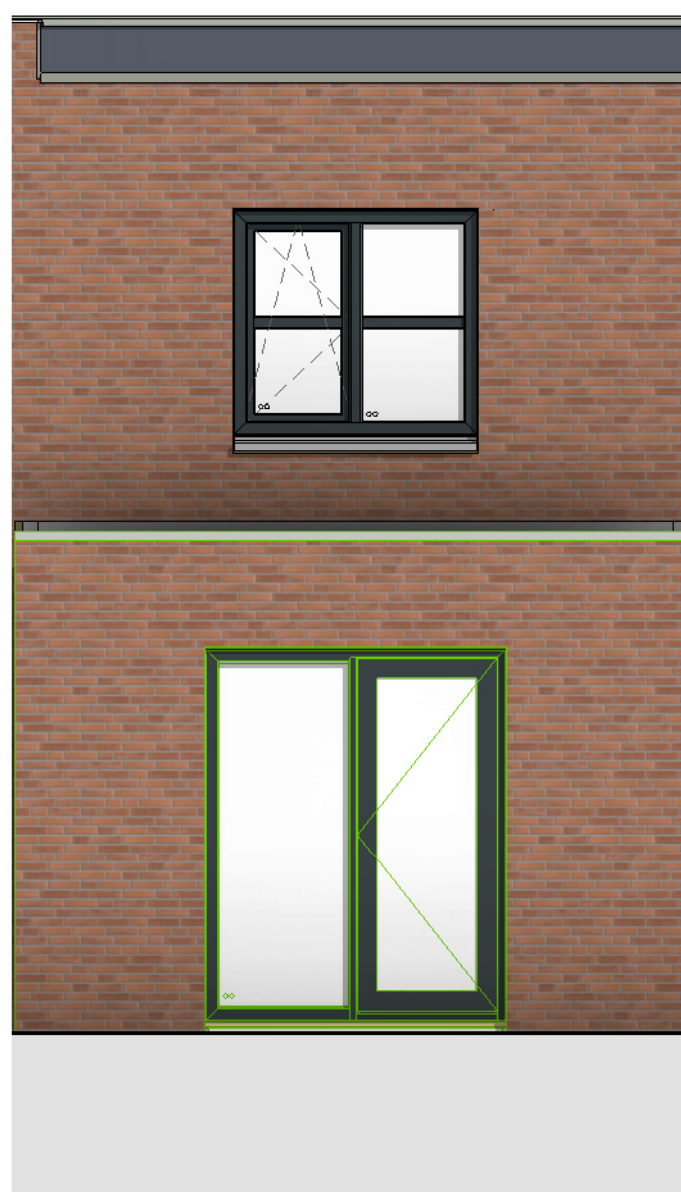

ACHTERGEVEL 1 : 50

Optienummer:

D1sp.01

Optie omschrijving:


UUITBOUW 1200

Woningen:


Blok 5

Bouwlaag:

Begane grond

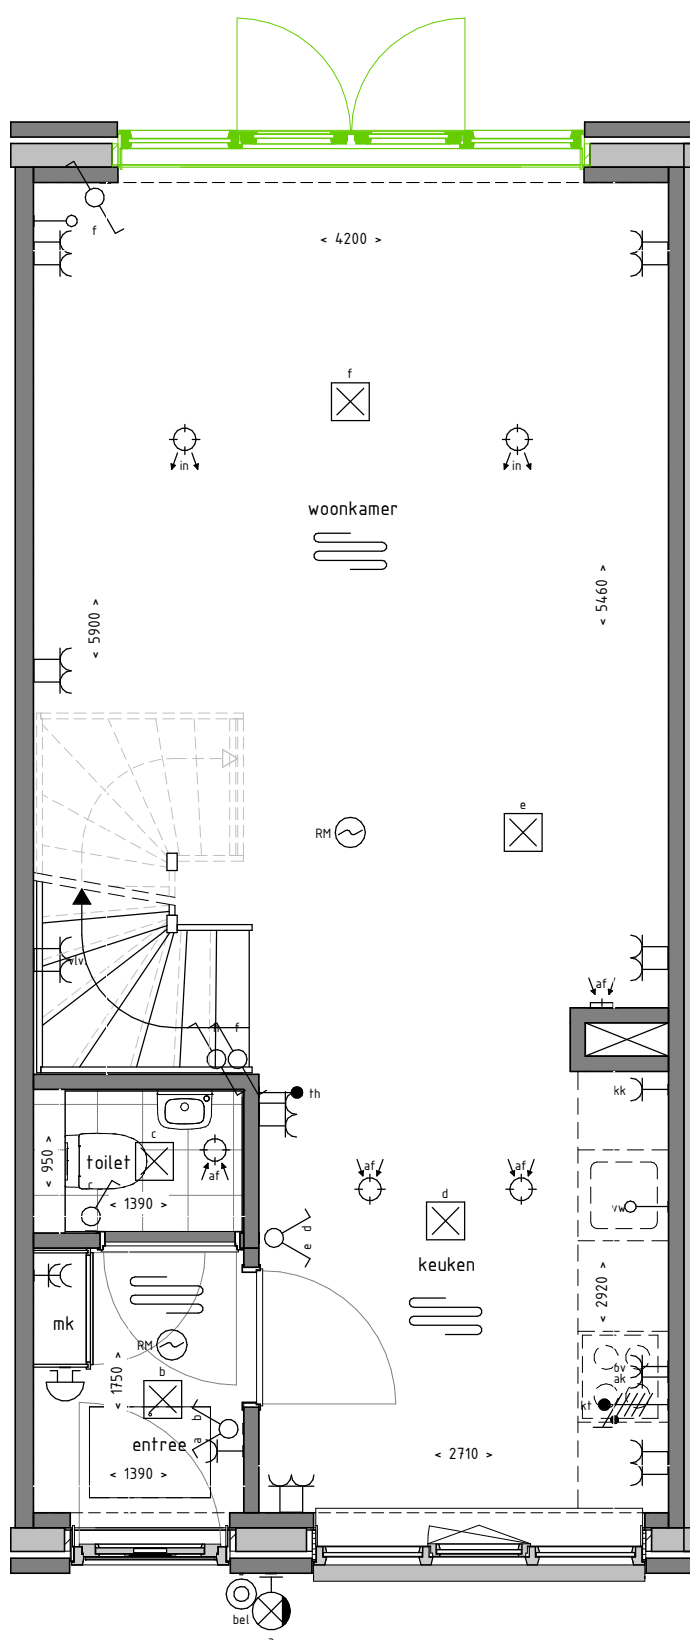

PLATTEGROND BEGANE GROND 1 : 50

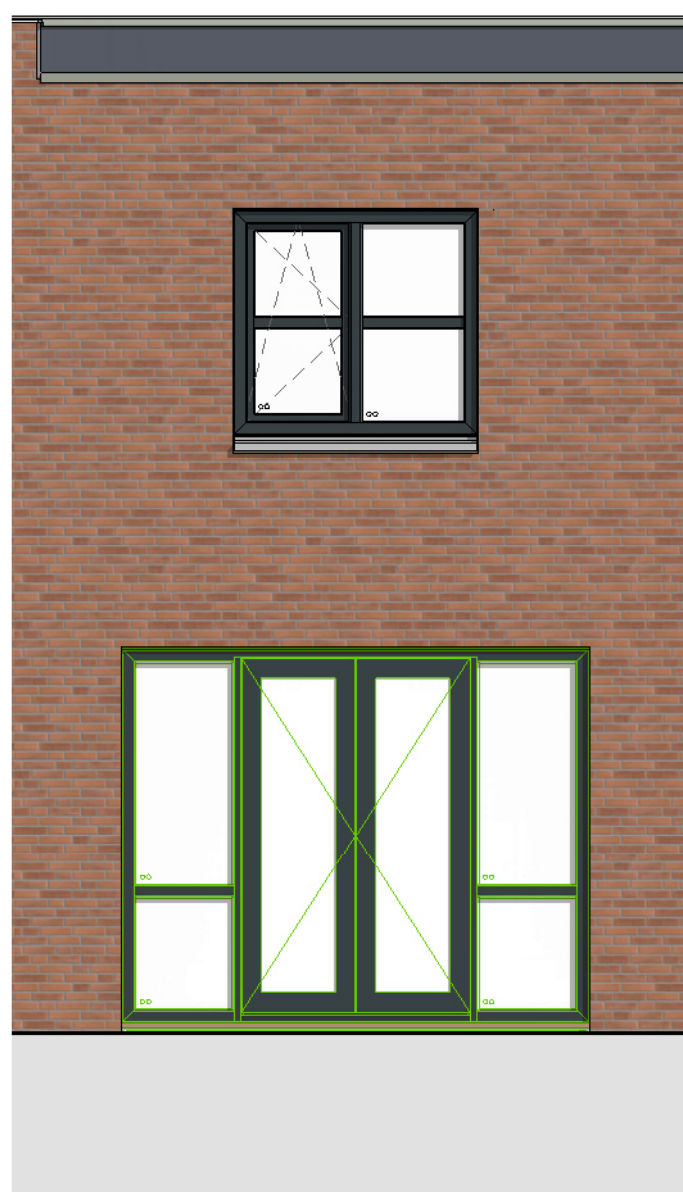

ACHTERGEVEL 1 : 50

Optienummer:

D1sp.02

Optie omschrijving:

DUBBELE TUINDEUREN