






 
 













# OPTIEBOEK WONINGTYPE A3

status: definitief



optienr.	omschrijving	schaal
A3.00 1/3	UITBOUW 1200 3-LAAGS	1:50
A3.00 2/3	UITBOUW 1200 3-LAAGS	1:50
A3.00 3/3	UITBOUW 1200 3-LAAGS	1:50
A3.01	UITBOUW 1200	1:50
A3.02	UITBOUW 2400	1:50
A3.03	DUBBELE TUINDEUREN	1:50
A3.04	SCHUIFPUI	1:50
A3.05	TRAPKAST	1:50
A3.11	EXTRA SLAAPKAMER	1:50
A3.12	VERGROTEN BADKAMER + OPTIE DUBBELE WASTAFEL	1:50
A3.13	SEPARAAT TOILET	1:50
A3.14	WONEN OP VERDIEPING	1:50
A3.15	BAD I.P.V . TOILET IN BADKAMER	1:50
A3.21	EXTRA SLAAPKAMER	1:50
A3.22	VERGROTEN TECHNIEKRUIJTE	1:50
A3.23	EXTRA BADKAMER	1:50
 
# Legenda Installaties




 
## Legenda E-installaties

<b>Brandmeld en Beveiliging</b>	
	Optische rookmelder
<b>Intercom en Audio</b>	
	Bel
	Beldrukker
<b>Lamp</b>	
	Lichtpunt plafond
	Wandarmatuur
<b>Schakelaar</b>	
	Inbouw schakelaar
	RF schakelaar (draadloos)
	Inbouw schakelaar tweepolig
	Inbouw serieschakelaar
	Inbouw wisselschakelaar
<b>Wandcontactdoos</b>	
	Inbouw wandcontactdoos enkel
	Opbouw wandcontactdoos dubbel verticaal
	Perilex wandcontactdoos 3F, N, PE
	Inbouw wandcontactdoos dubbel horizontaal
<b>Verdeeldoos</b>	
	Aansluitpunt buisleiding (loos)
	Centraal Aard Punt 2 (CAP)
	Aardmat
	Aansluitpunt 1F, N, PE voorzien van werkschakelaar
	Aansluitpunt 3F, N, PE voorzien van werkschakelaar
<b>Thermostaat</b>	
	Thermostaat

## Legenda W-installaties
  
<b>Verdeler</b>	
	Vloerverwarmingsverdeler
<b>Verwarmingsvoorziening</b>	
	Vloerverwarming

## Legenda mv-installaties

  
<b>Ventilatie-rooster</b>	
	Ventiel toevoer (Plafond)
	Ventiel toevoer (Wand)
	Ventiel retour (Plafond)
	Ventiel retour (Wand)

Woningtype:


# Woningtype A3

Bouwlaag:

## Begane grond

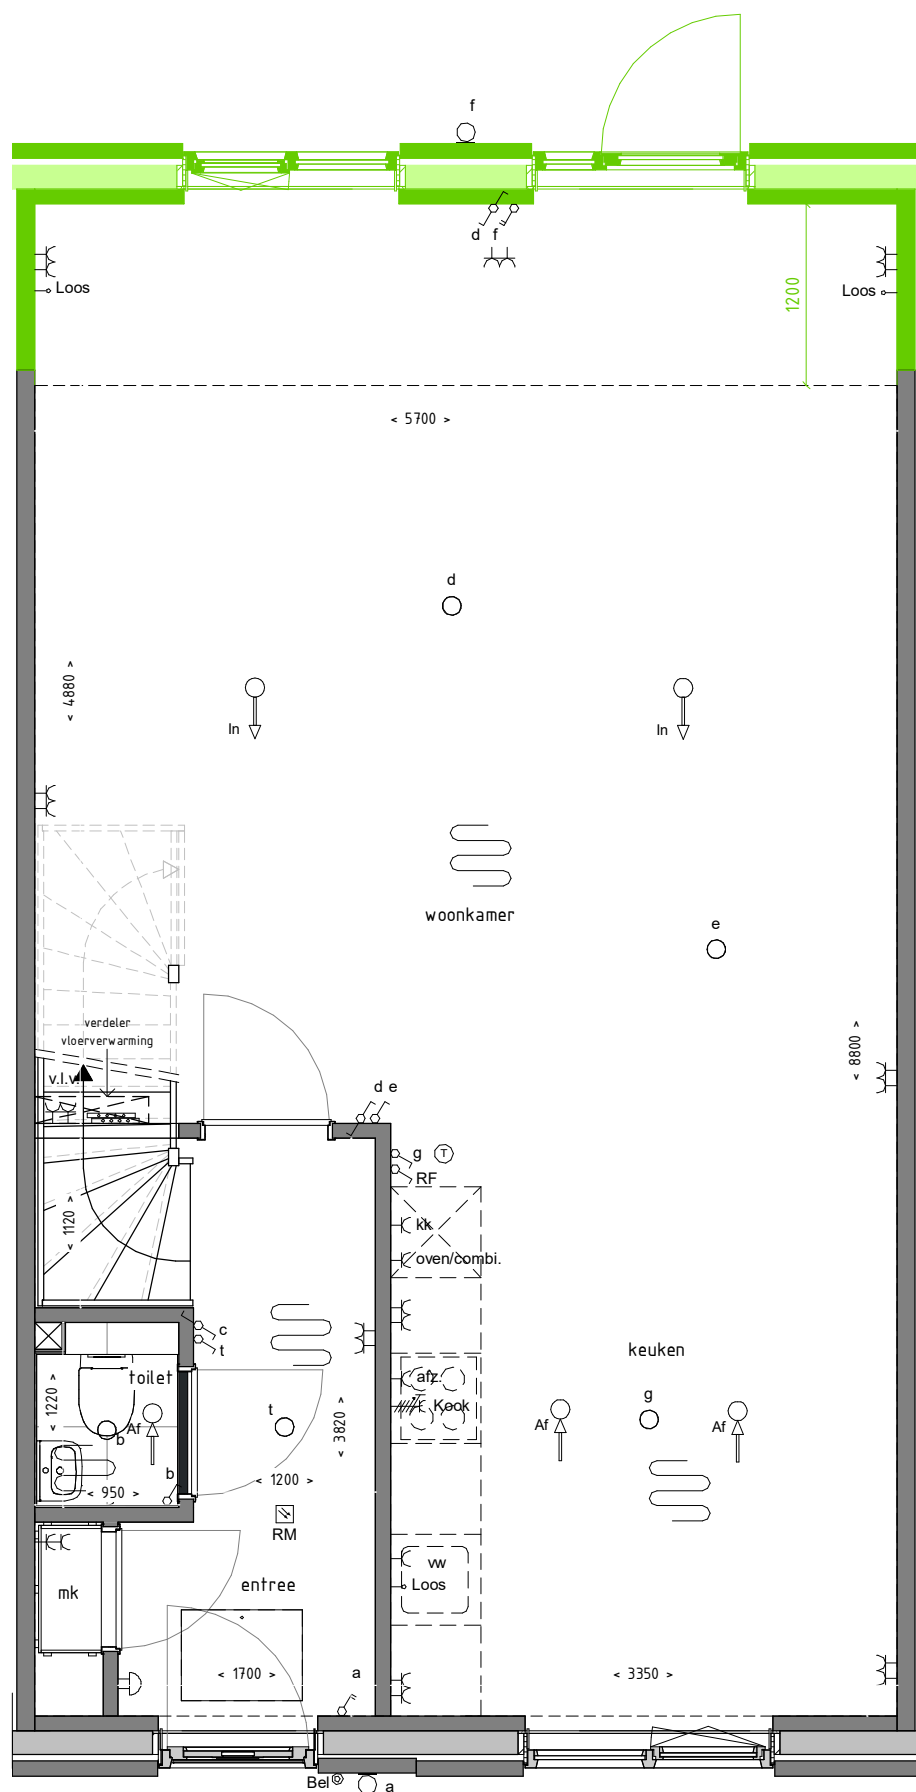

PLATTEGROND BEGANE GROND 1 : 50

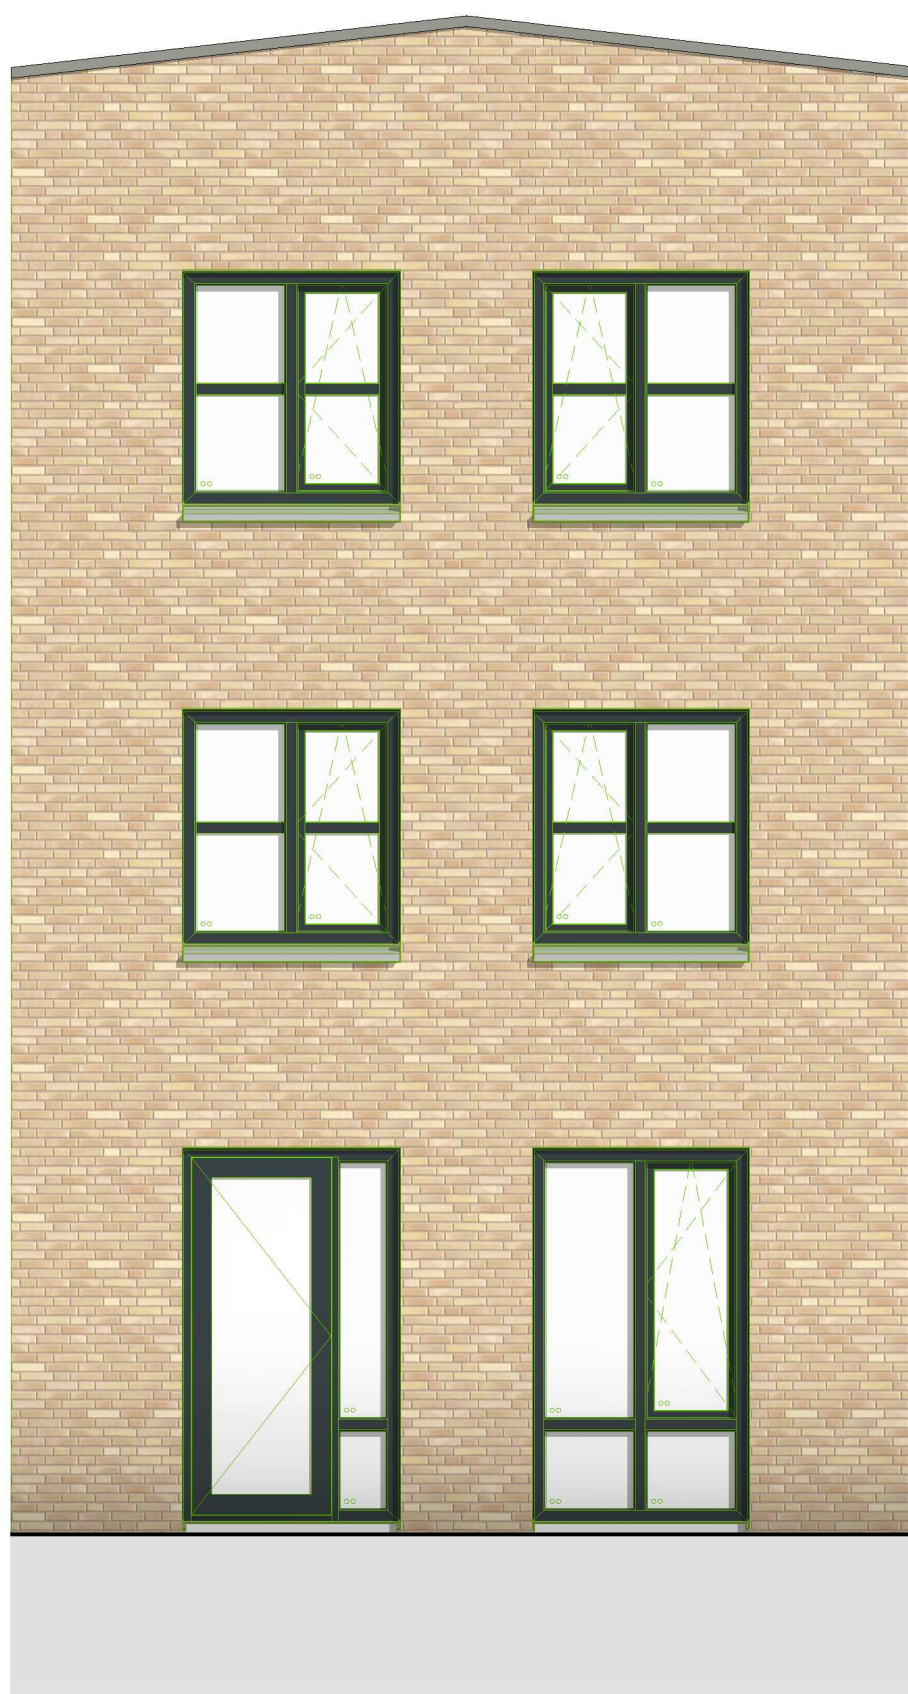

ACHTERGEVEL 1 : 50

### UITBOUW 1200 3-LAAGS: Blad 1/3

Optienummer:

## A3.00 1/3

Optie omschrijving:

## UITBOUW 1200 3-LAAGS


Doordat de woning met deze optie groter wordt, kan het zijn dat de installaties in de technische ruimte iets groter worden met als gevolg dat de wasmachine/wasdroger mogelijk verplaatst naar tegenoverliggende wand

Woningtype:


# Woningtype A3

Bouwlaag:

## Eerste verdieping

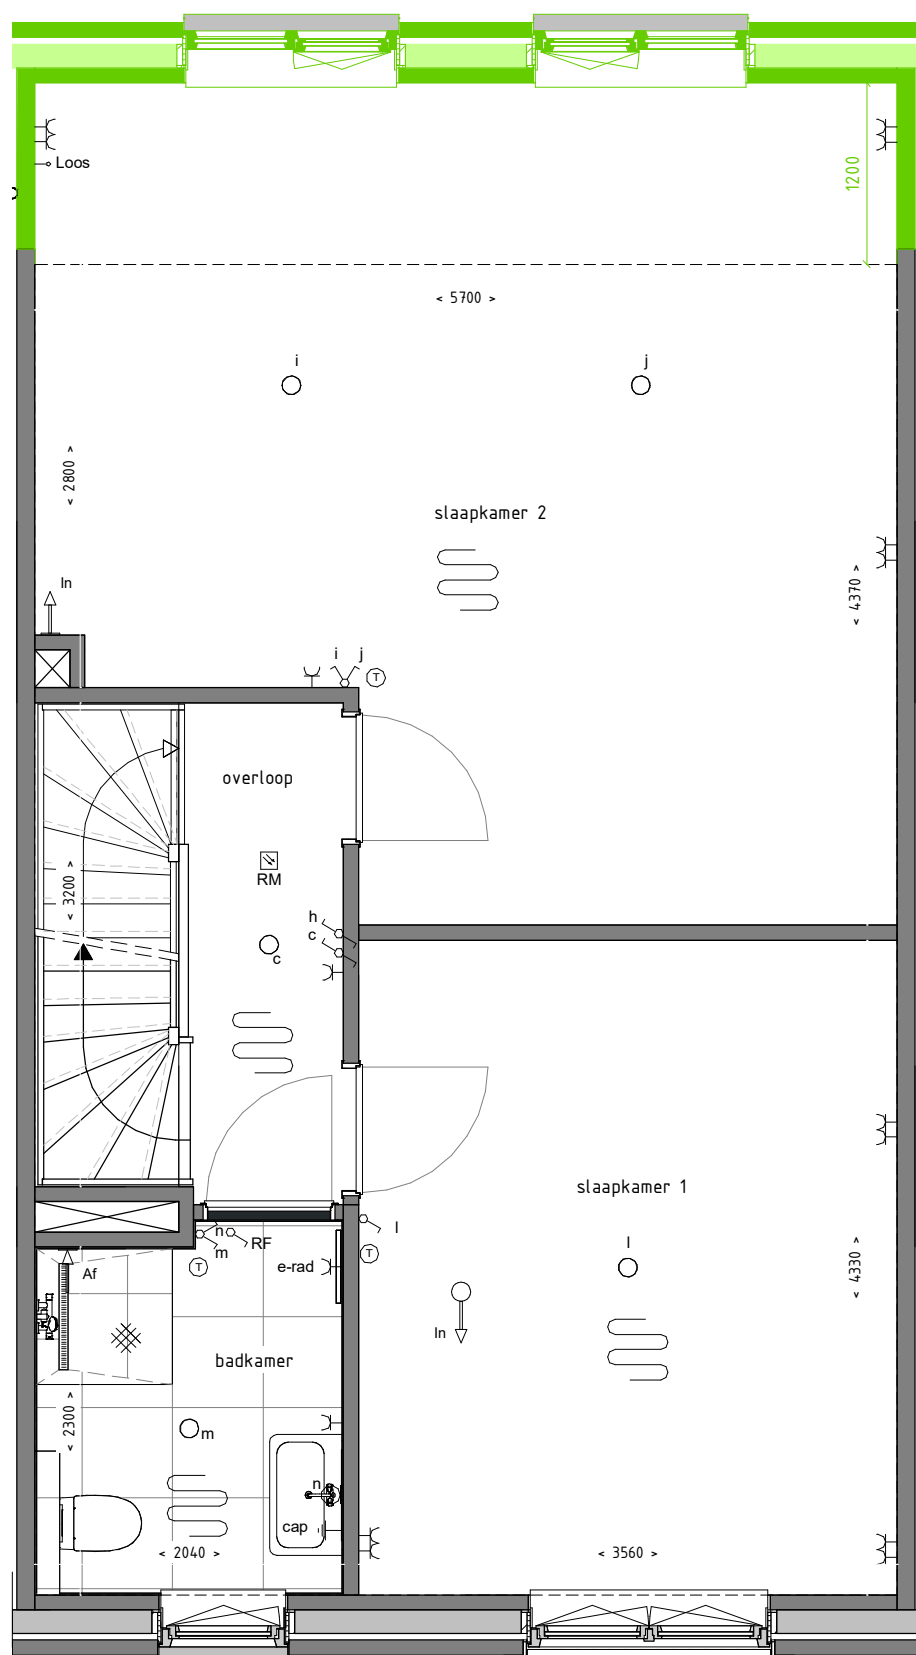

PLATTEGROND EERSTE VERDIEPING 1 : 50

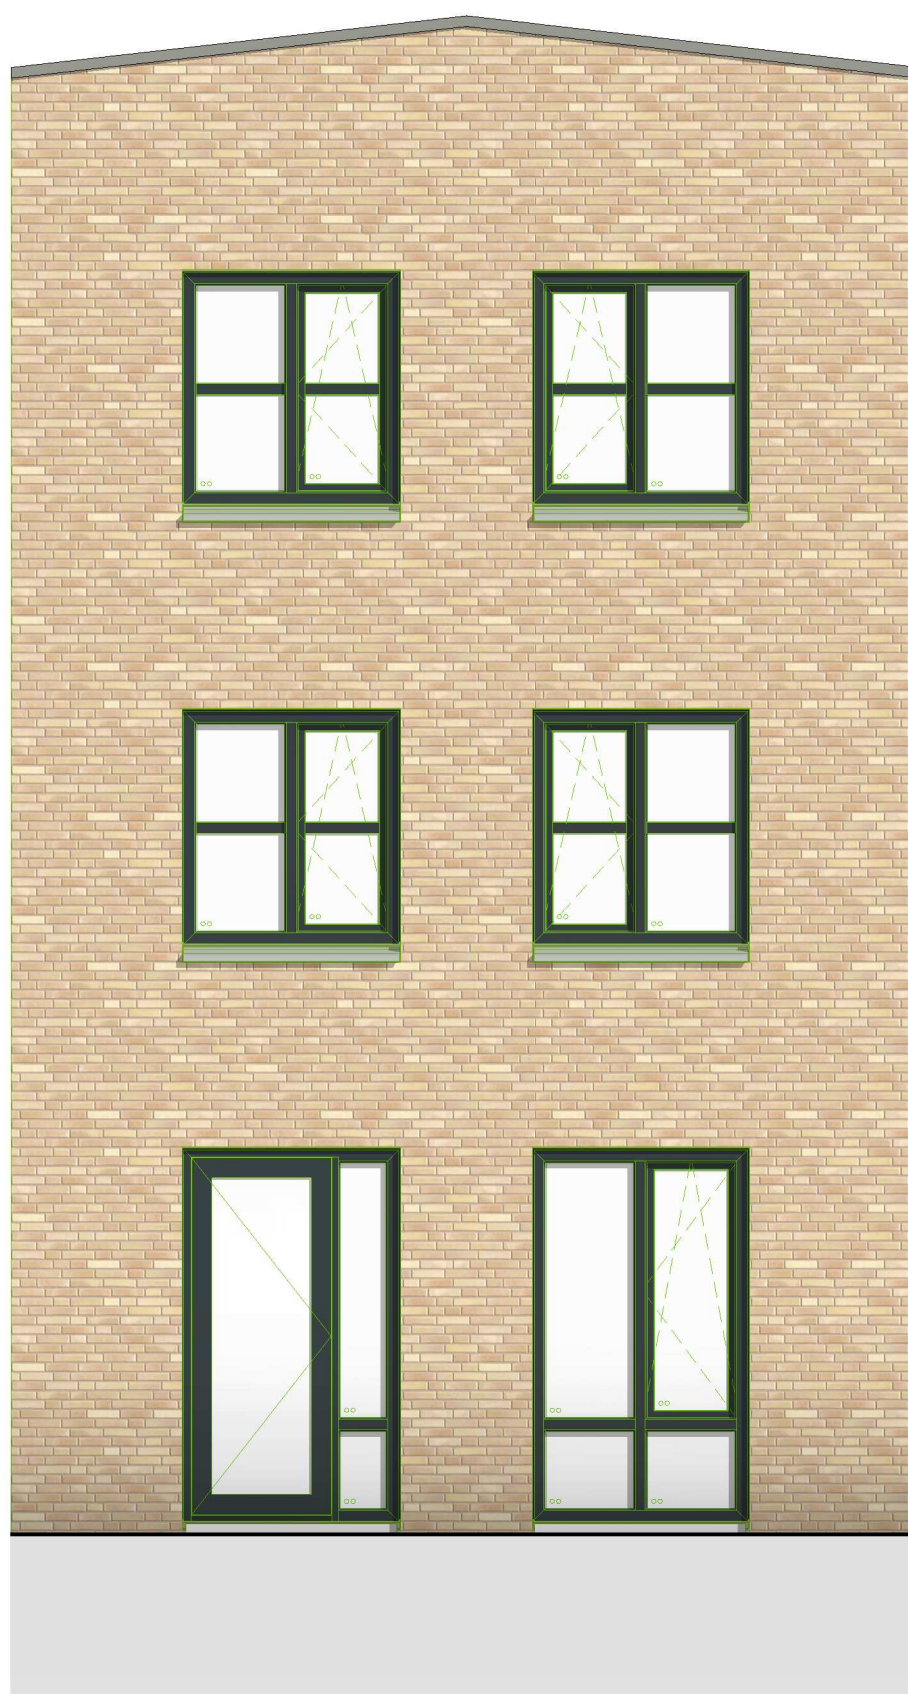

ACHTERGEVEL 1 : 50

**UITBOUW 1200 3-LAAGS: Blad 2/3**

Optienummer:

### A3.00 2/3

Optie omschrijving:

## UITBOUW 1200 3-LAAGS


Doordat de woning met deze optie groter wordt, kan het zijn dat de installaties in de technische ruimte iets groter worden met als gevolg dat de wasmachine/wasdroger mogelijk verplaatst naar tegenoverliggende wand

Woningtype:


# Woningtype A3

Bouwlaag:

## Tweede verdieping

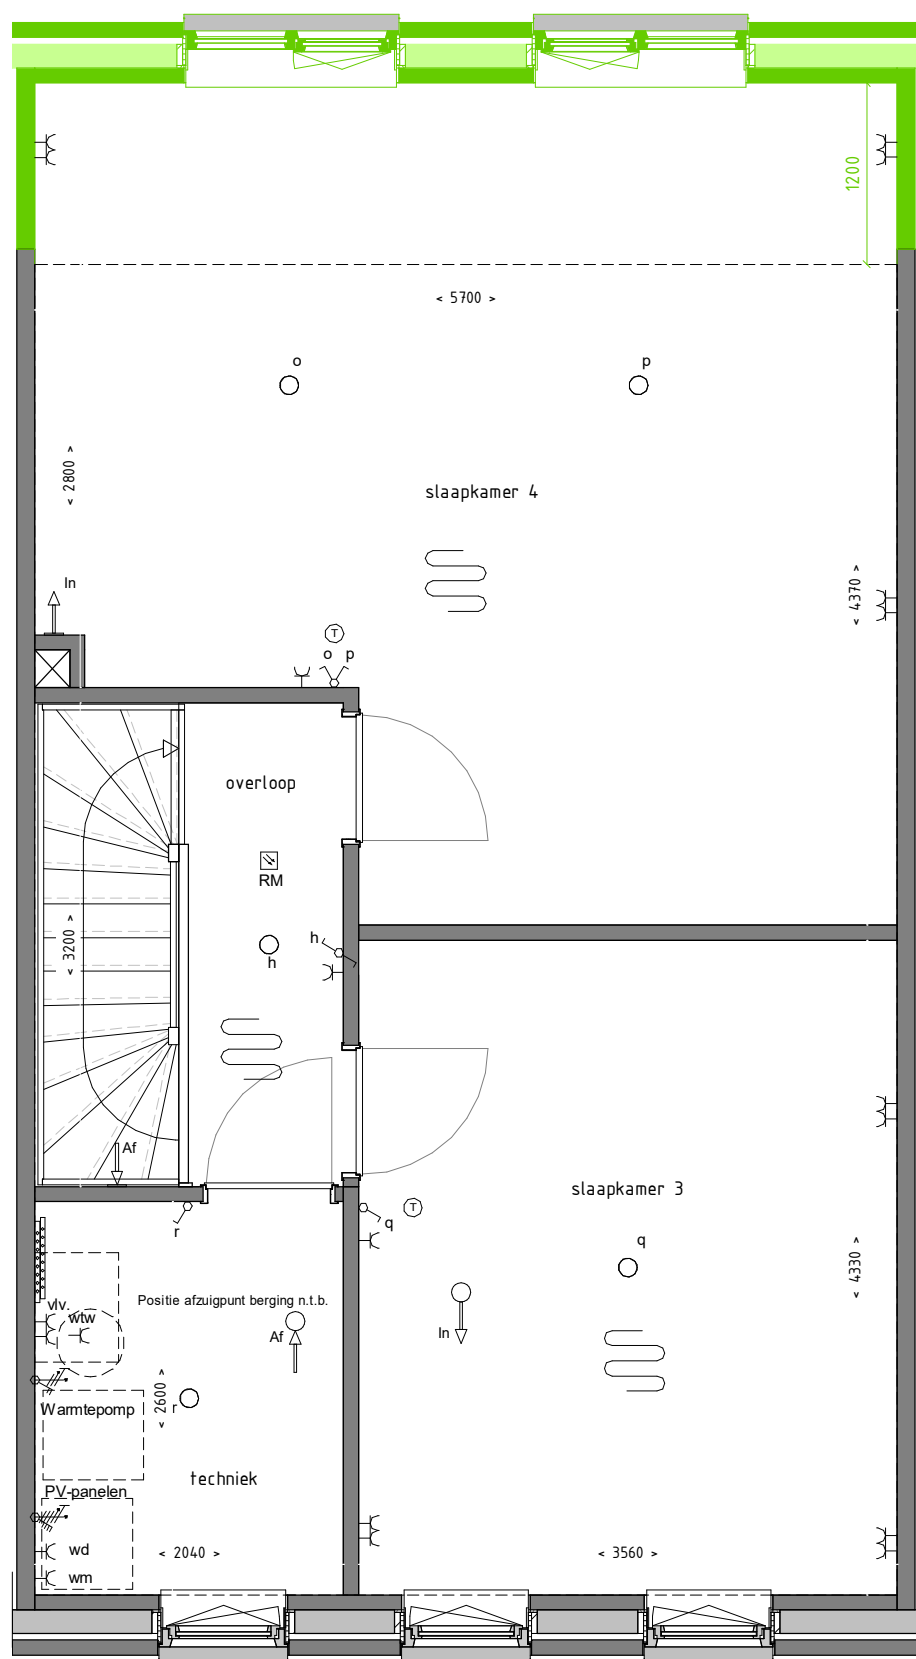

PLATTEGROND TWEDE VERDIEPING 1 : 50

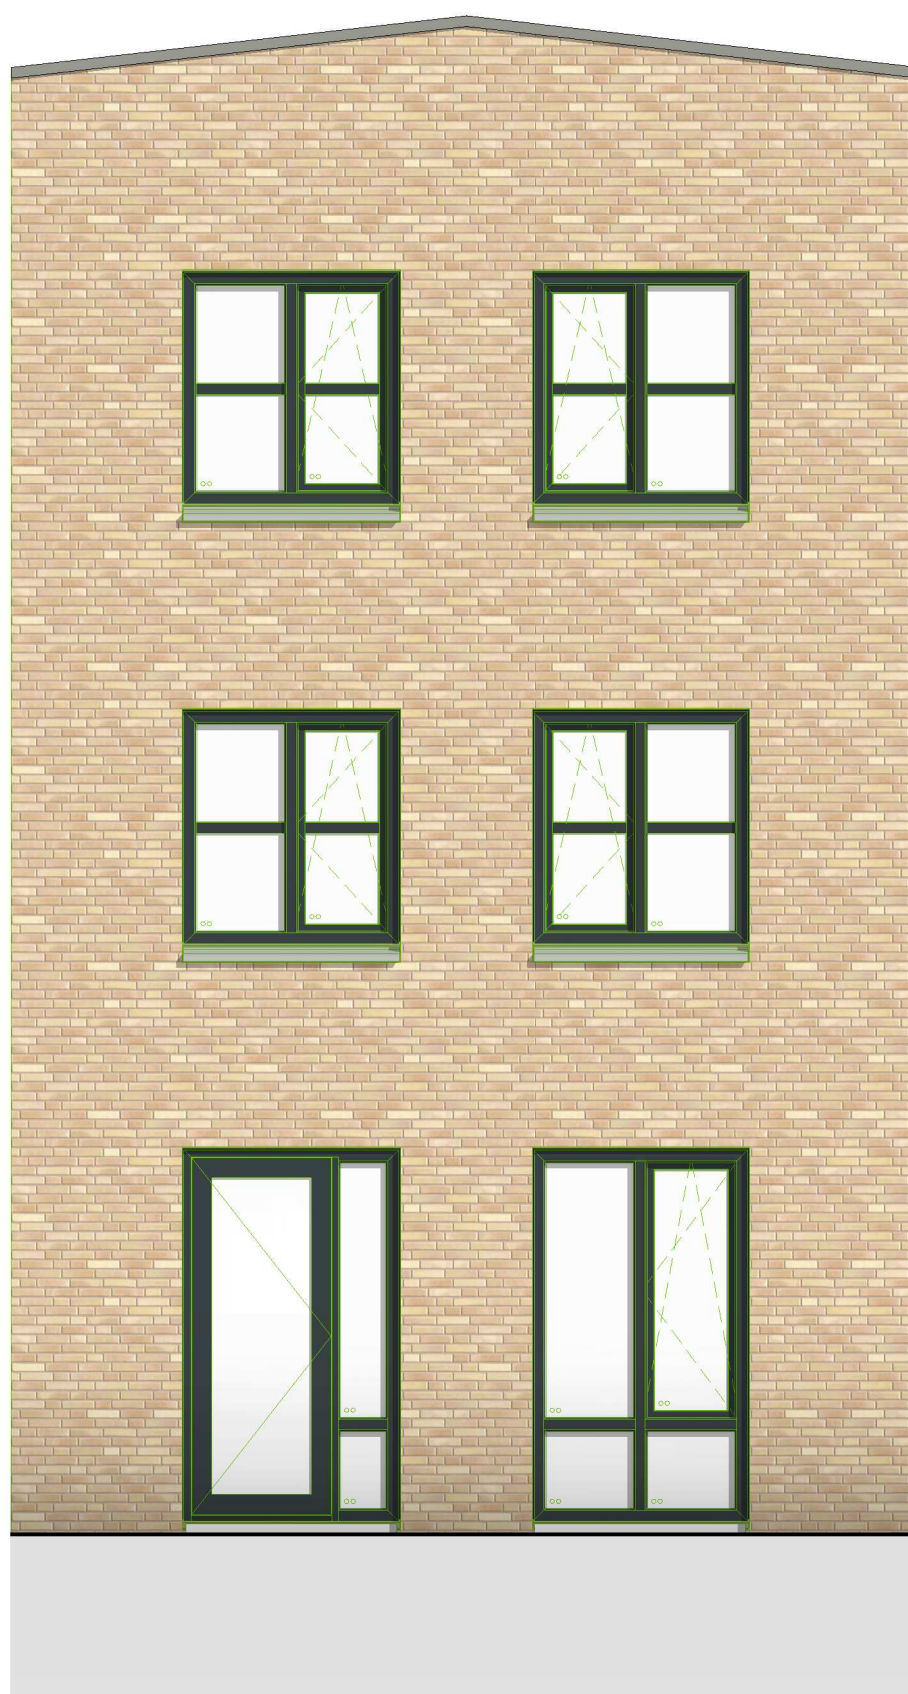

ACHTERGEVEL 1 : 50

**UITBOUW 1200 3-LAAGS: Blad 3/3**

Optienummer:

### A3.00 3/3


Optie omschrijving:

## UITBOUW 1200 3-LAAGS


Doordat de woning met deze optie groter wordt, kan het zijn dat de installaties in de technische ruimte iets groter worden met als gevolg dat de wasmachine/wasdroger mogelijk verplaatst naar tegenoverliggende wand

Woningtype:  
**Woningtype A3**

Bouwlaag:  
**Begane grond**

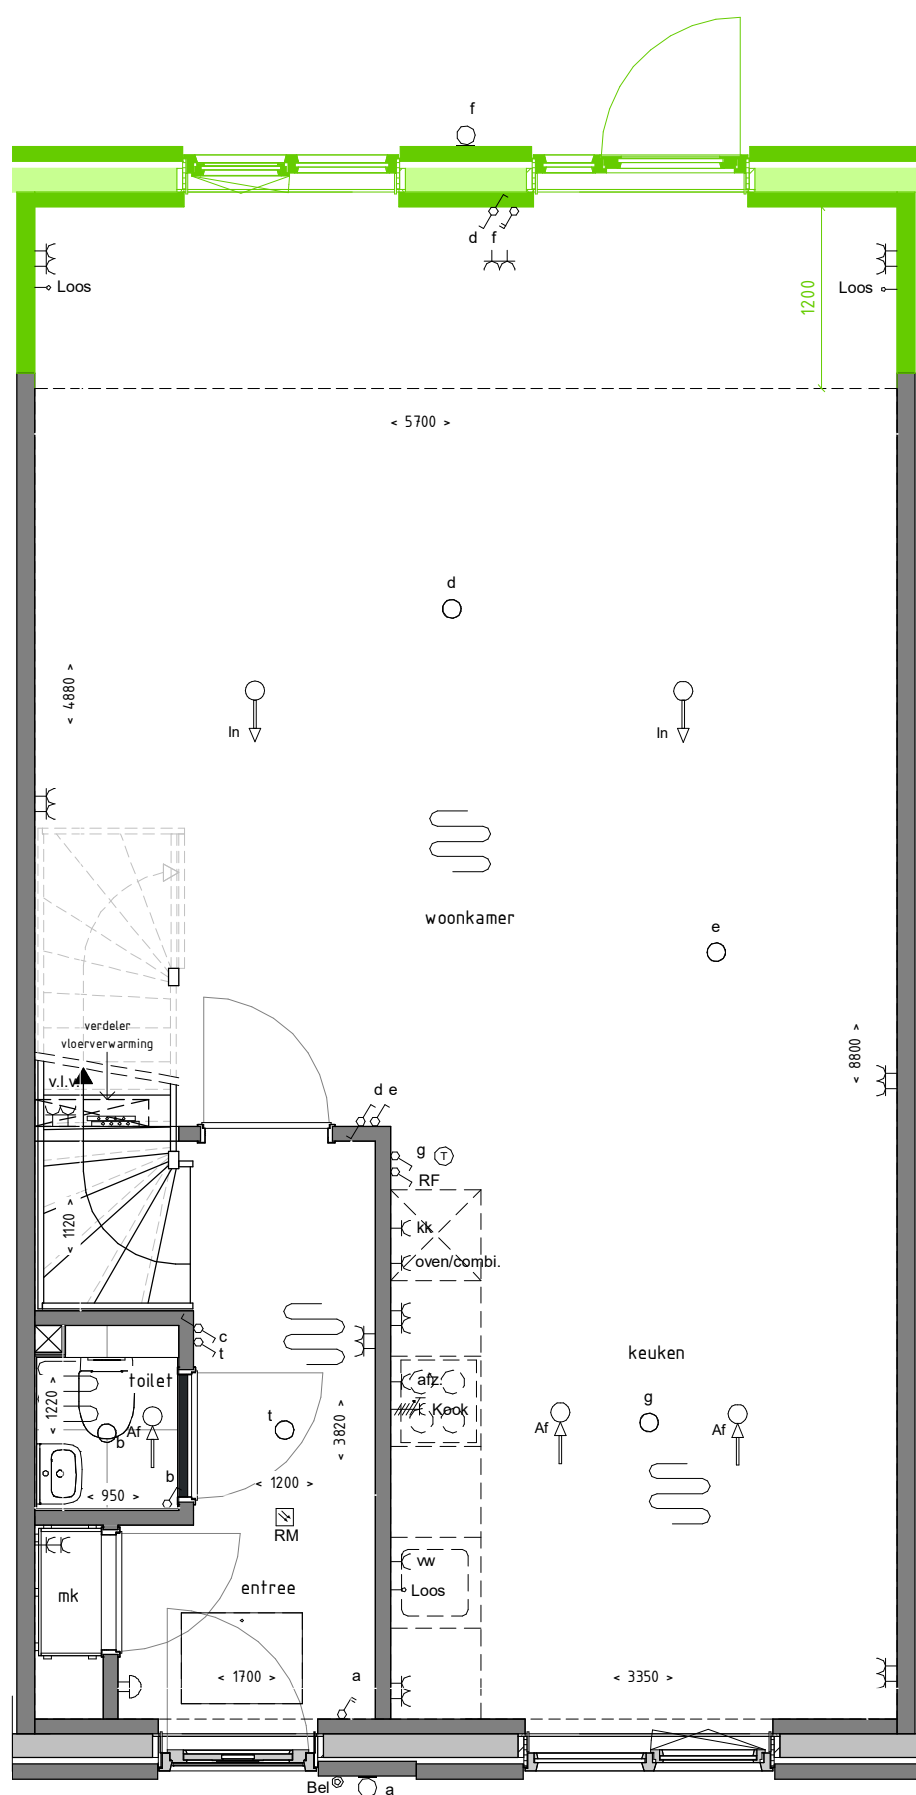

PLATTEGROND BEGANE GROND 1 : 50

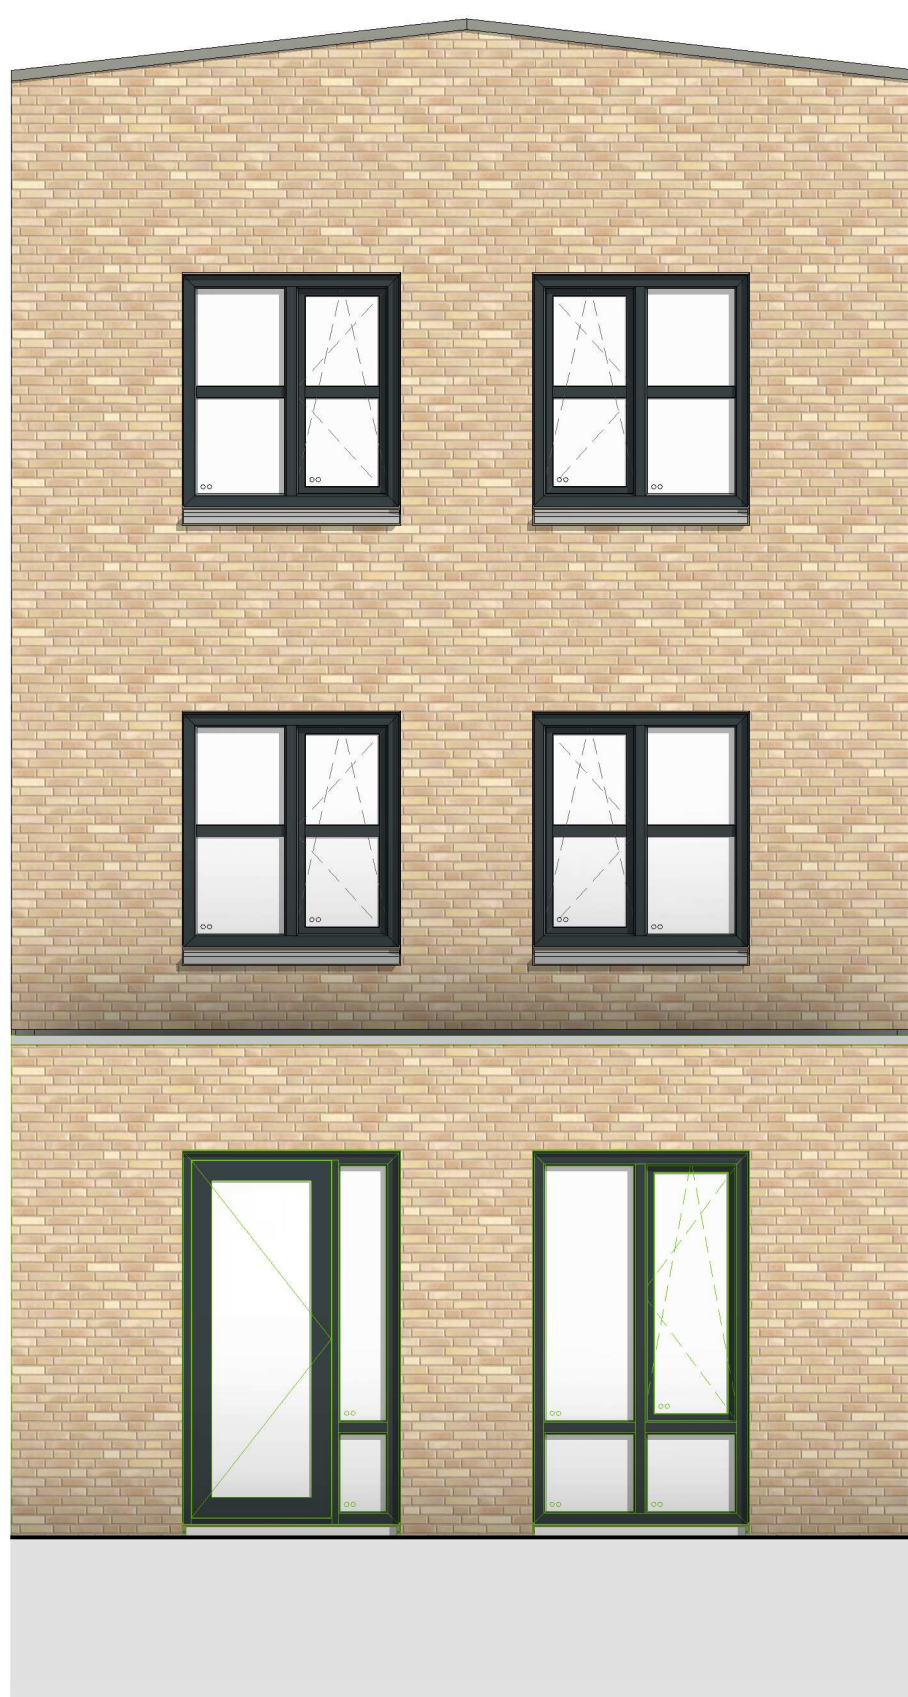

ACHTERGEVEL 1 : 50

Optienummer:

**A3.01**

Optie omschrijving:

**UITBOUW 1200**


Doordat de woning met deze optie groter wordt, kan het zijn dat de installaties in de technische ruimte iets groter worden met als gevolg dat de wasmachine/wasdroger mogelijk verplaatst naar tegenoverliggende wand

Woningtype:


# Woningtype A3

Bouwlaag:

## Begane grond

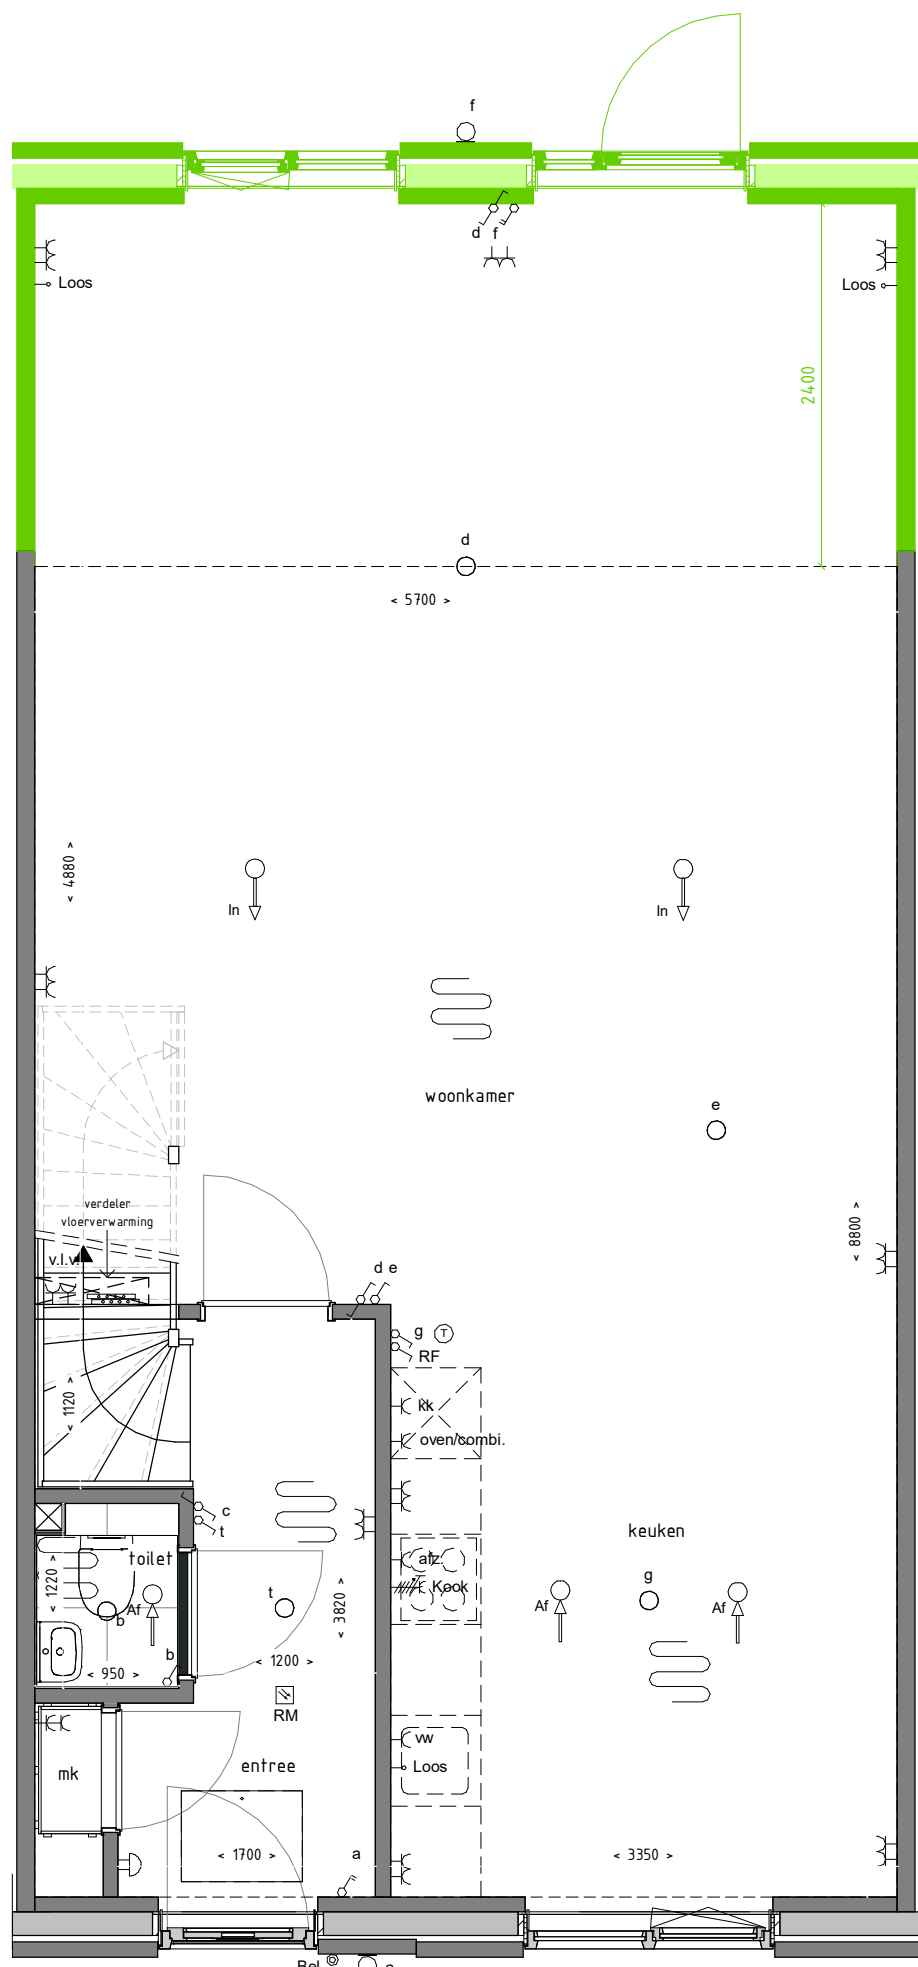

PLATTEGROND BEGANE GROND 1 : 50

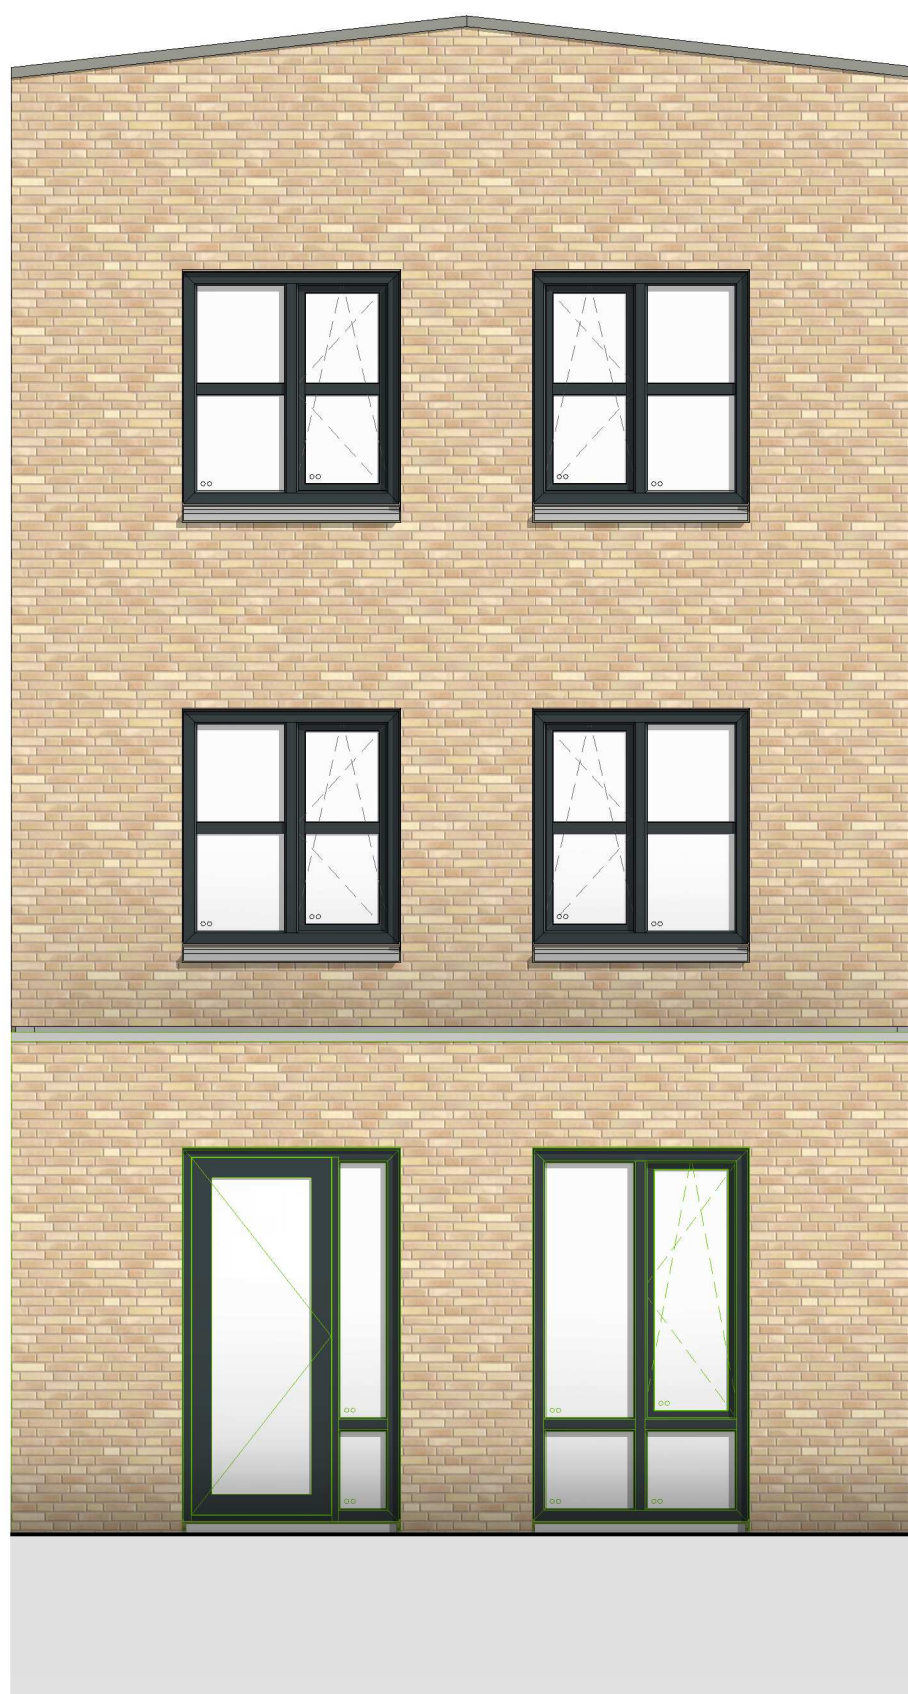

ACHTERGEVEL 1 : 50

Optienummer:

## A3.02

Optie omschrijving:

## UITBOUW 2400


Doordat de woning met deze optie groter wordt, kan het zijn dat de installaties in de technische ruimte iets groter worden met als gevolg dat de wasmachine/wasdroger mogelijk verplaatst naar tegenoverliggende wand

Woningtype:


# Woningtype A3

Bouwlaag:

## Begane grond

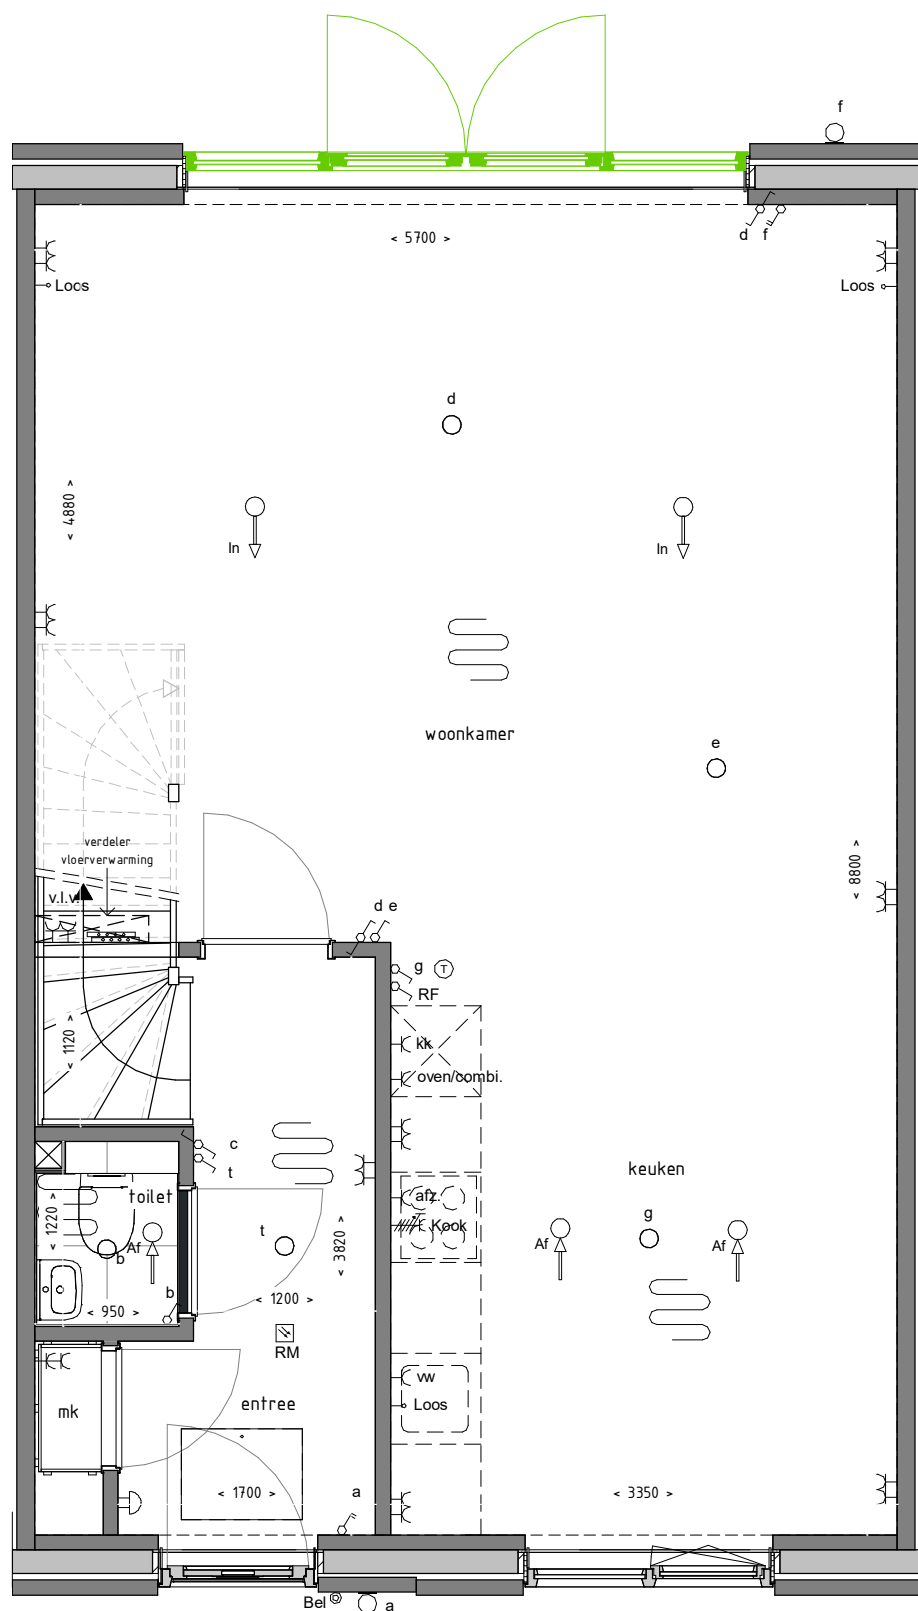

PLATTEGROND BEGANE GROND 1 : 50

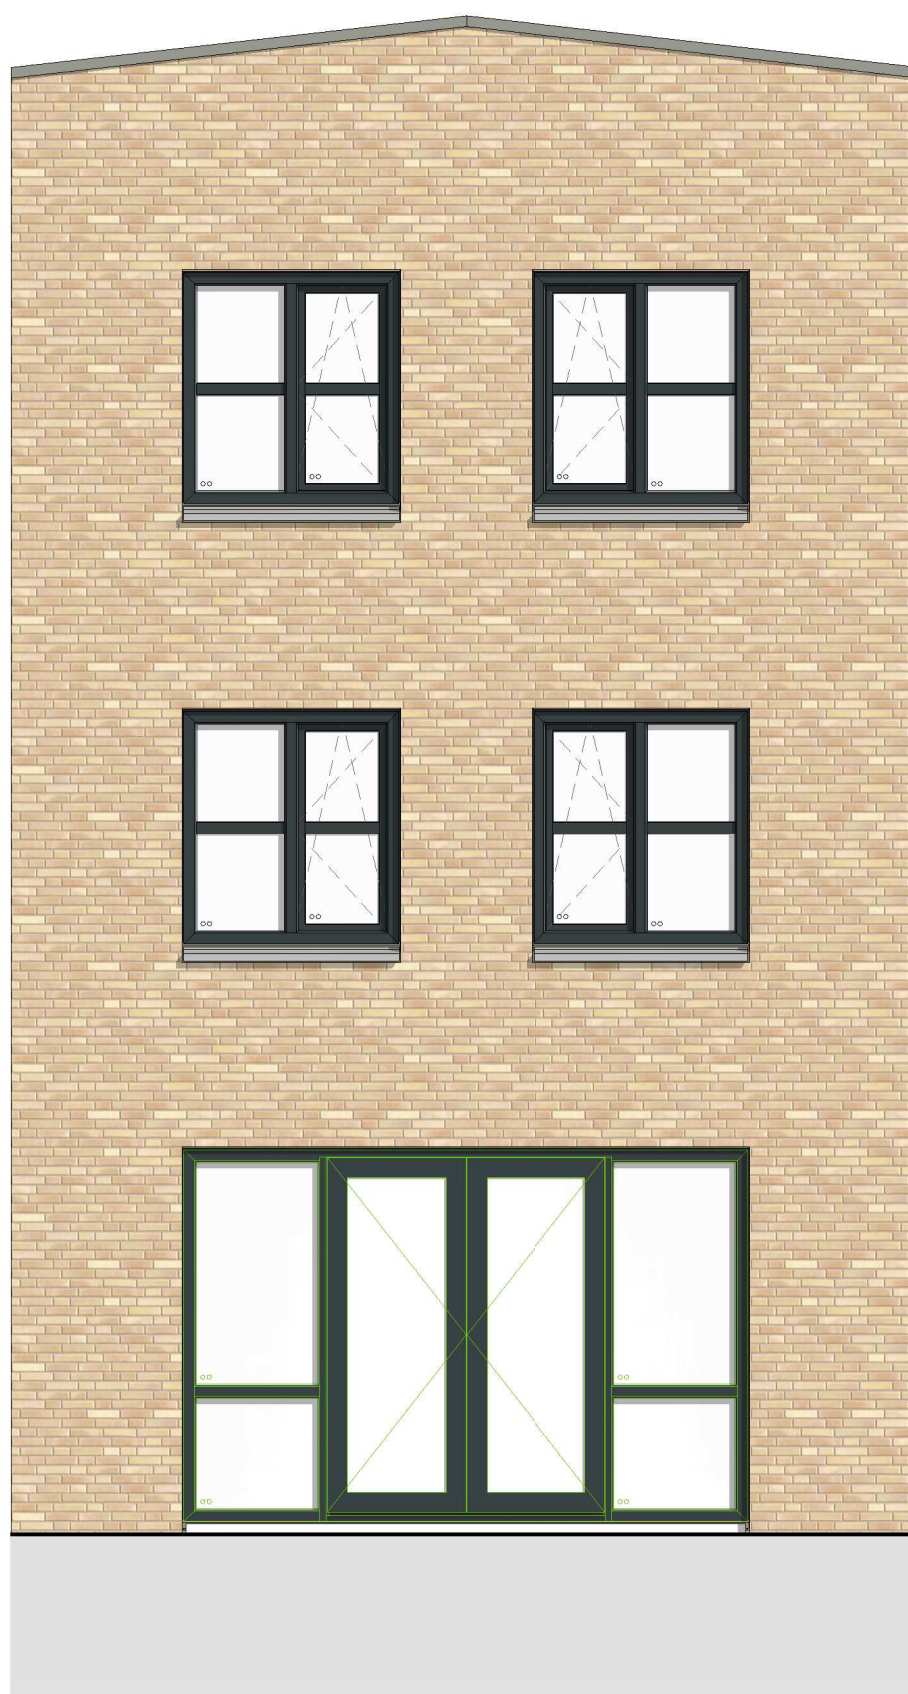

ACHTERGEVEL 1 : 50

Optienummer:

## A3.03

Optie omschrijving:

## DUBBELE TUINDEUREN




Woningtype:


# Woningtype A3

Bouwlaag:

## Begane grond

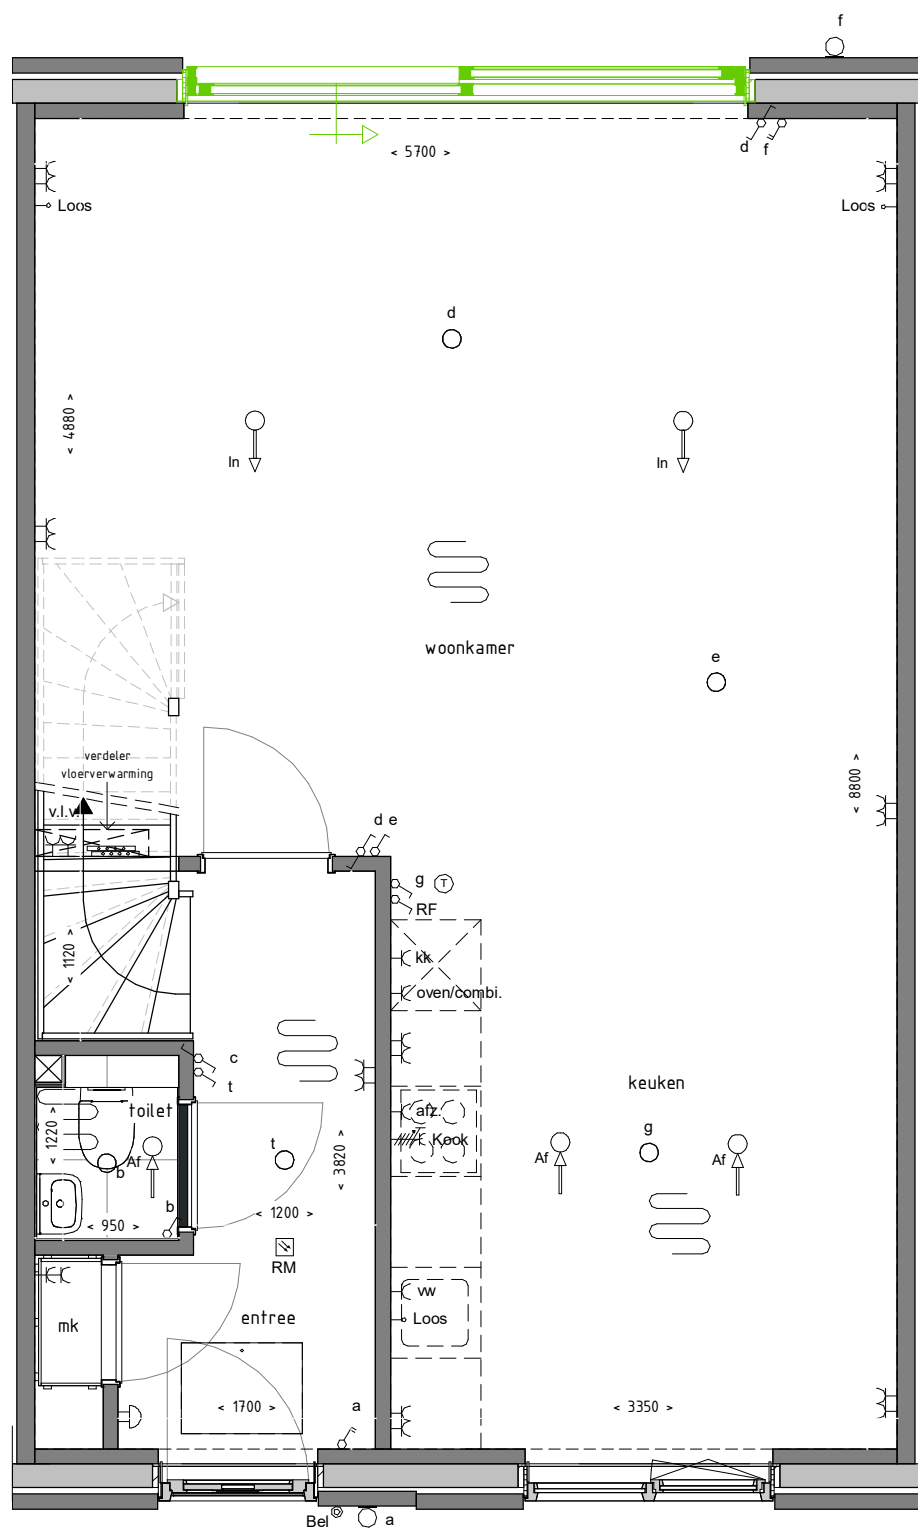

PLATTEGROND BEGANE GROND 1 : 50

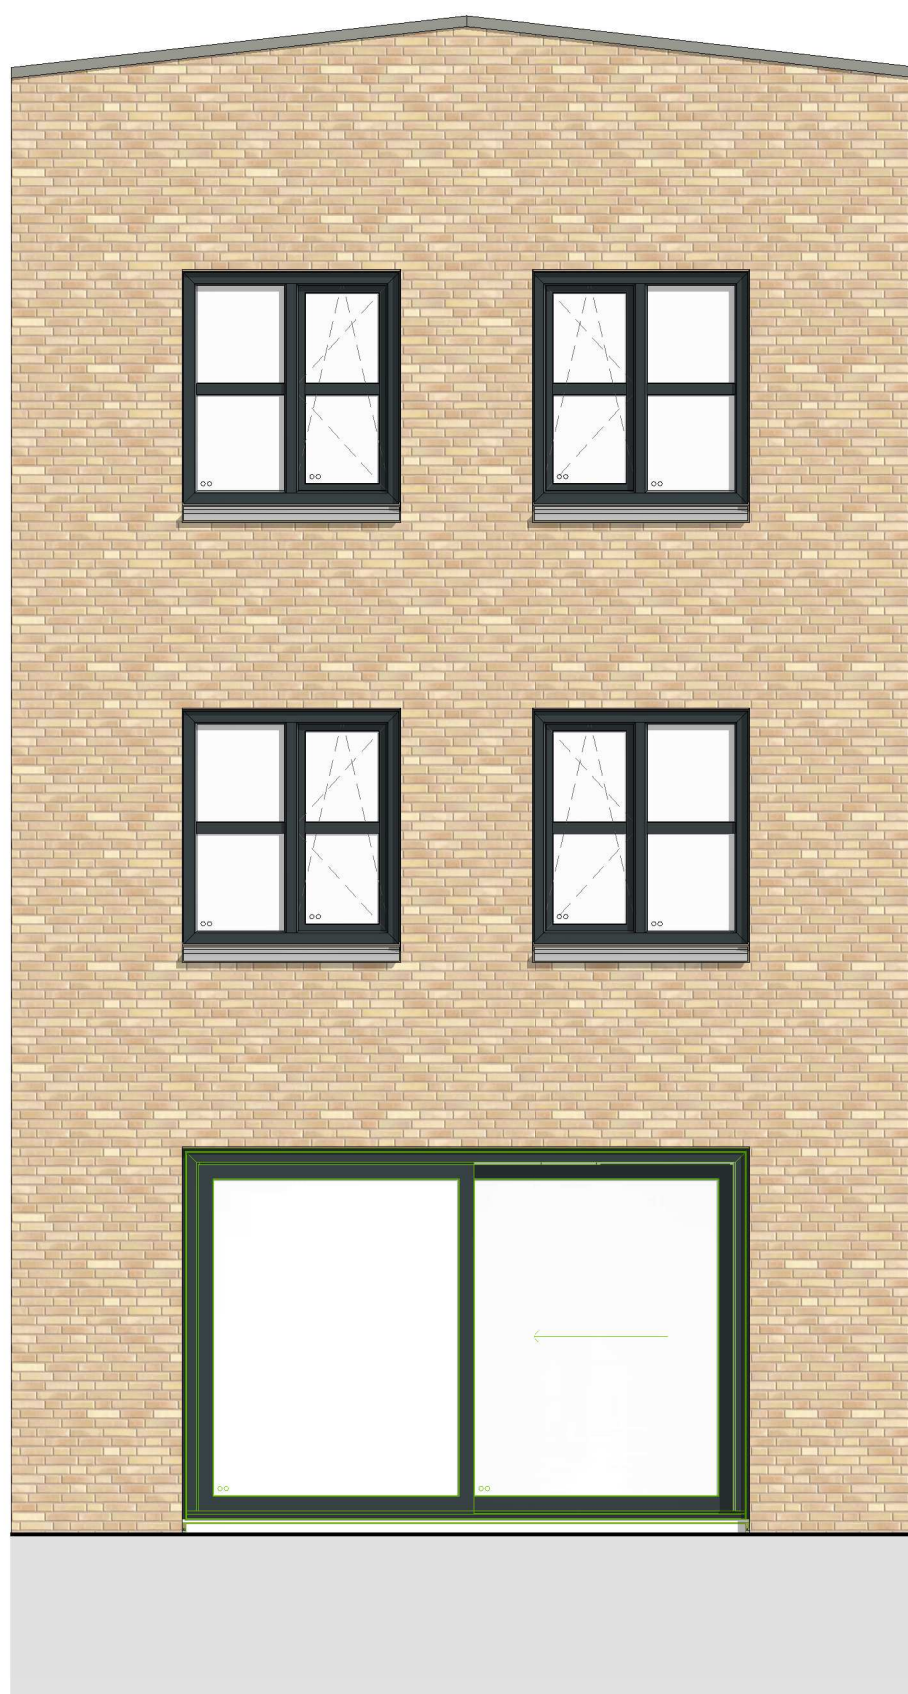

ACHTERGEVEL 1 : 50

Optienummer:

## A3.04

Optie omschrijving:


## SCHUIFPUI

Woningtype:

# Woningtype A3

Bouwlaag:

## Begane grond

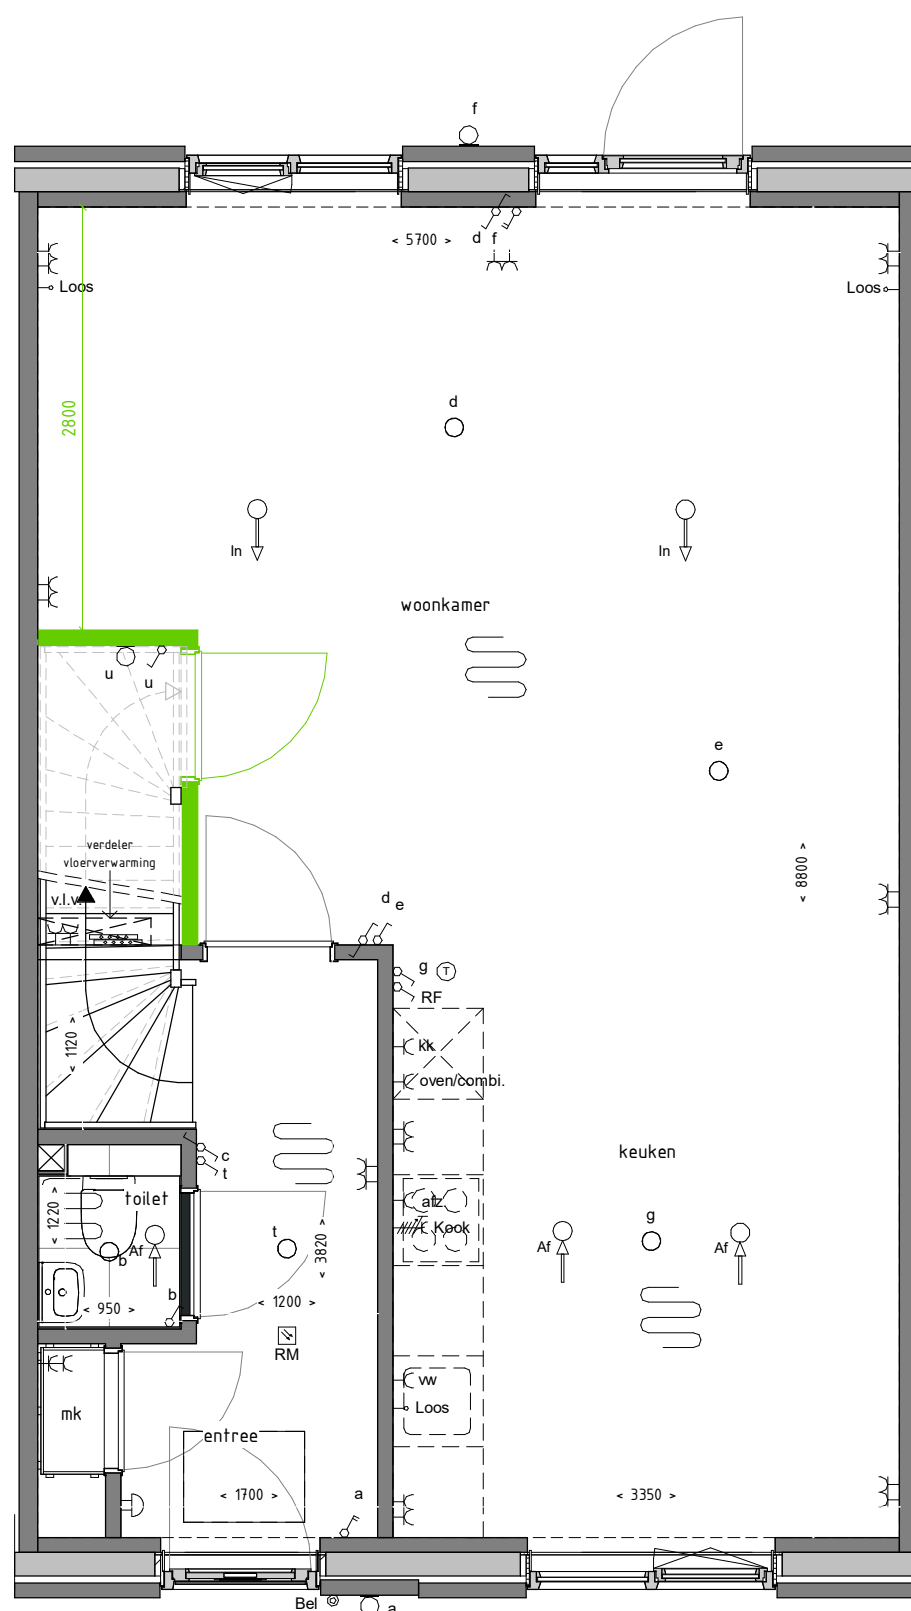

Optienummer:

## A3.05

Optie omschrijving:


## TRAPKAST

Woningtype:

# Woningtype A3

Bouwlaag:

## Eerste verdieping

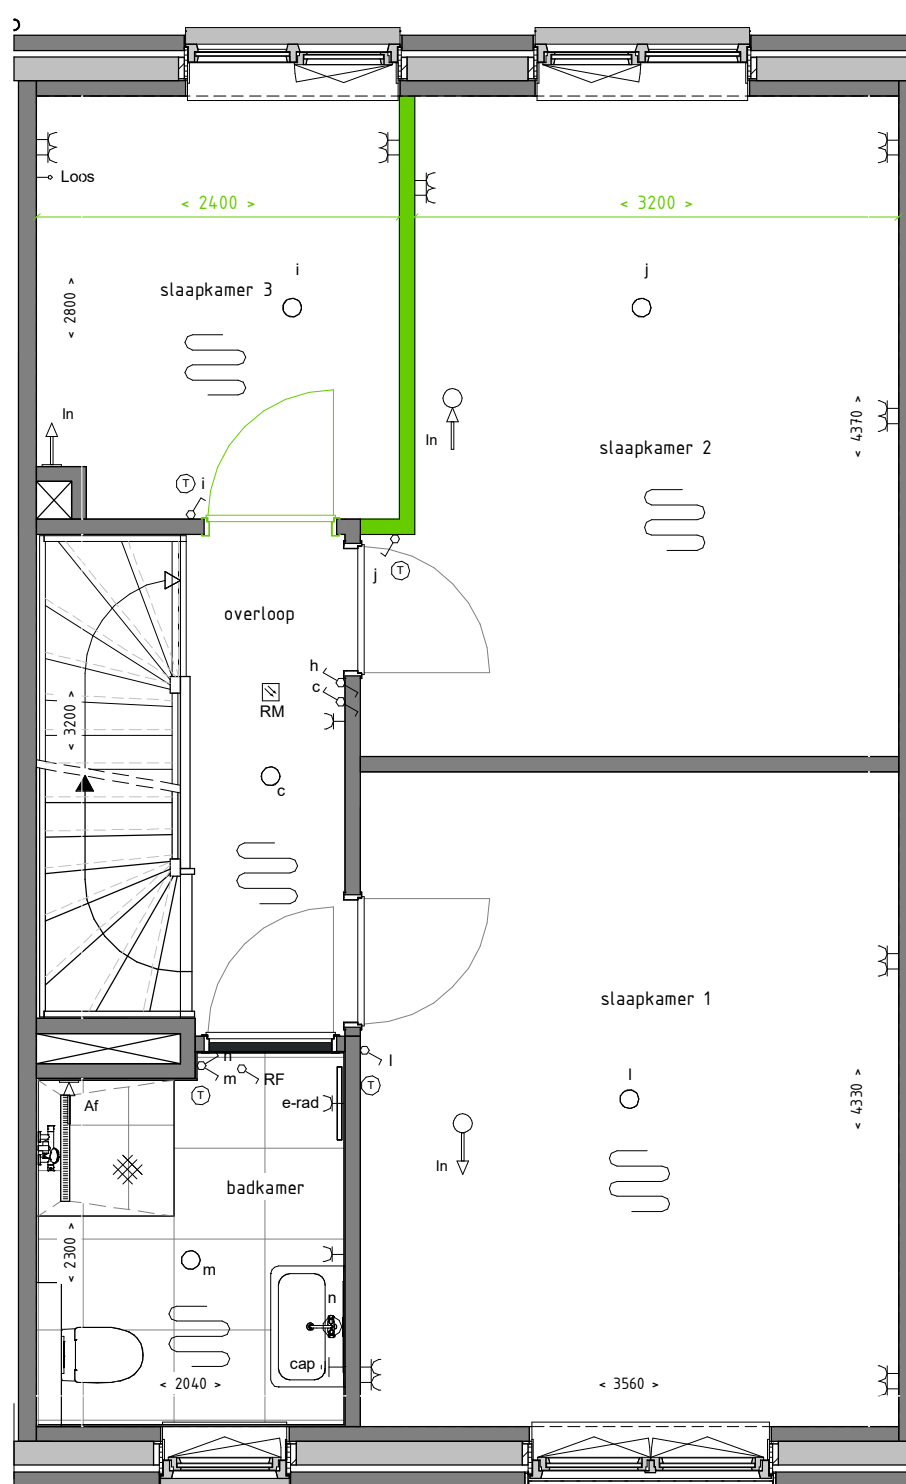

Optienummer:

# A3.11

Optie omschrijving:


## EXTRA SLAAPKAMER

Woningtype:

# Woningtype A3

Bouwlaag:

## Eerste verdieping

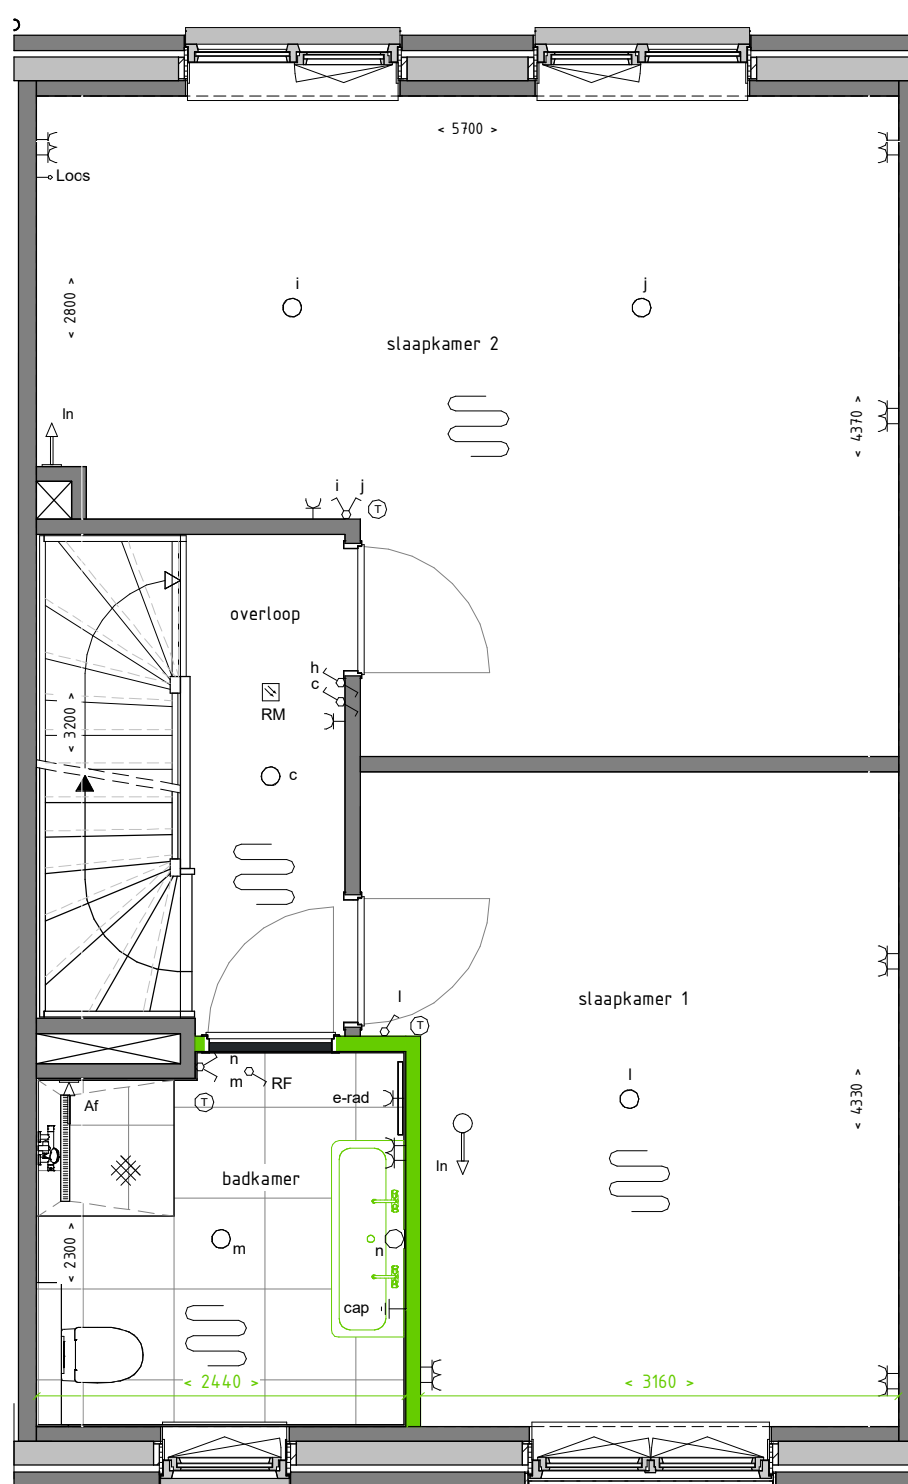

Optienummer:

# A3.12

Optie omschrijving:


## VERGROTEN BADKAMER + OPTIE DUBBELE WASTAFEL

Woningtype:


# Woningtype A3

Bouwlaag:


## Eerste verdieping

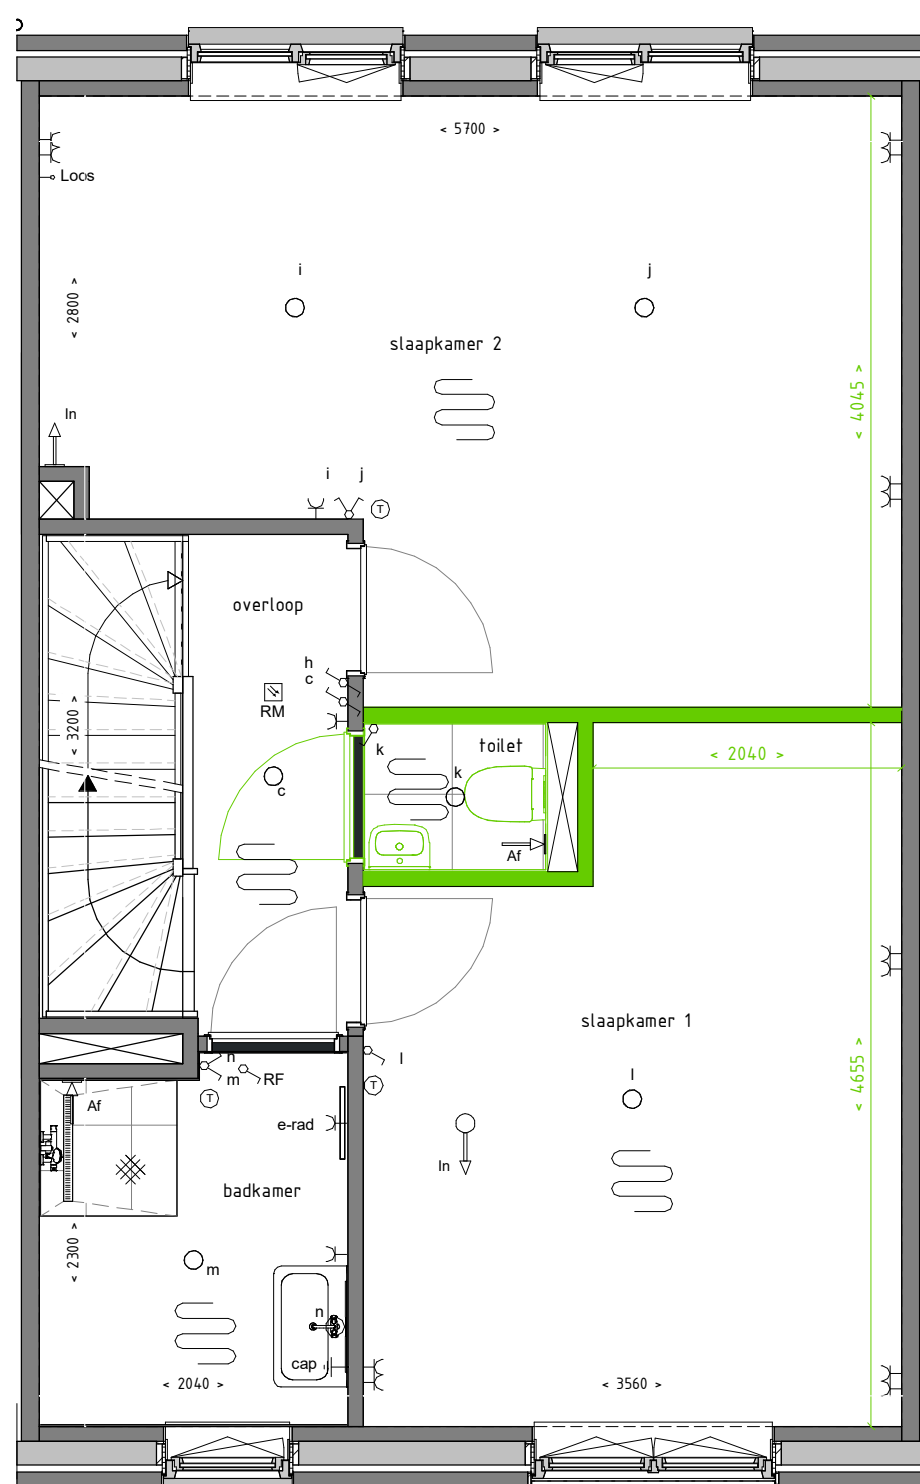

PLATTEGROND EERSTE VERDIEPING 1 : 50

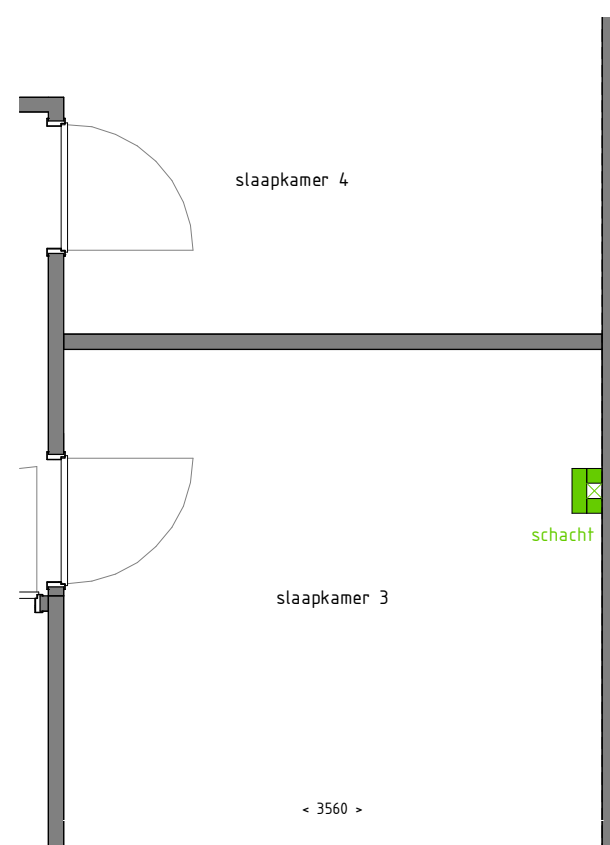

SCHACHT 2E VERDIEPING 1 : 50

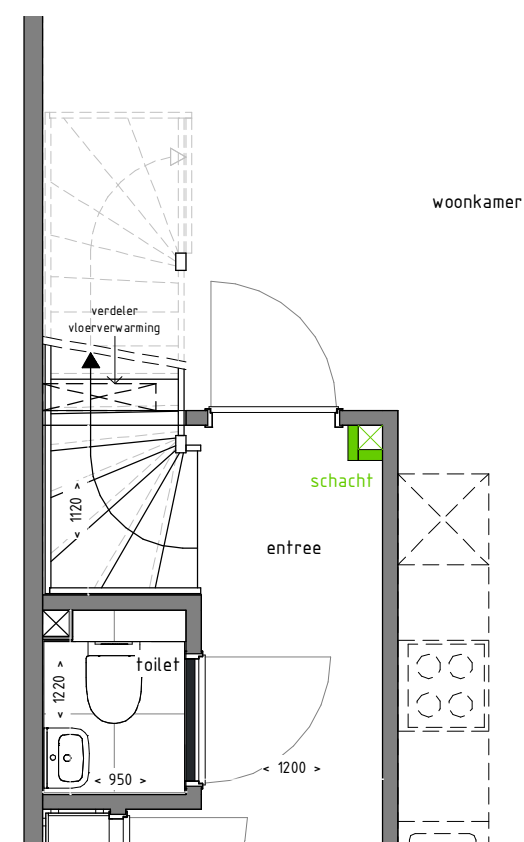

SCHACHT BEGANE GROND 1 : 50

Optienummer:

# A3.13

Optie omschrijving:


## SEPARAAT TOILET

Woningtype:

# Woningtype A3

Bouwlaag:

## Eerste verdieping

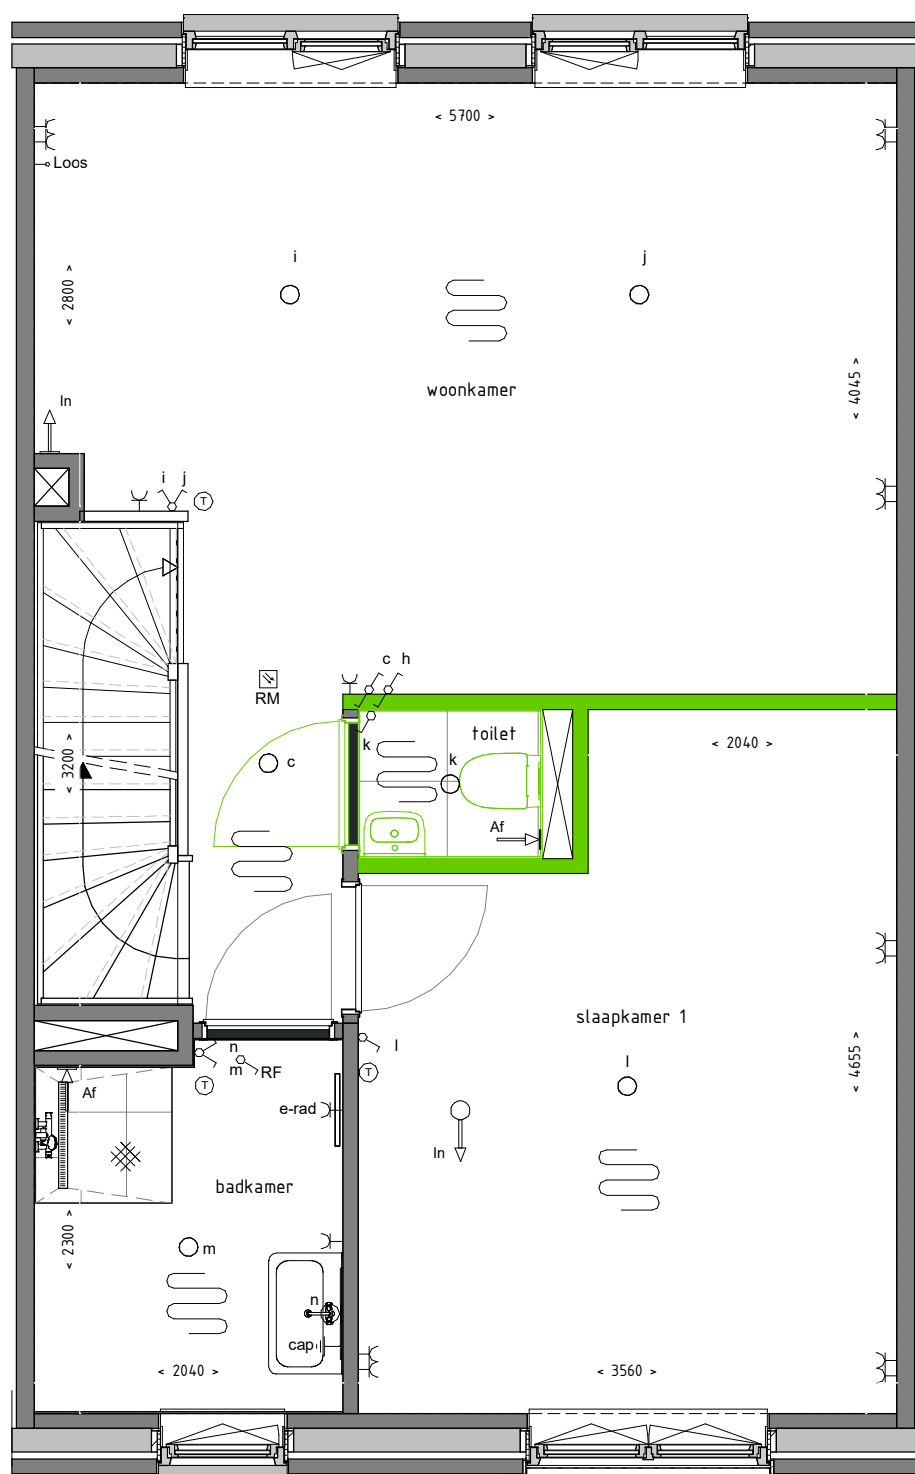


PLATTEGROND EERSTE VERDIEPING 1 : 50

Optienummer:


## A3.14

Optie omschrijving:

## WONEN OP VERDIEPING

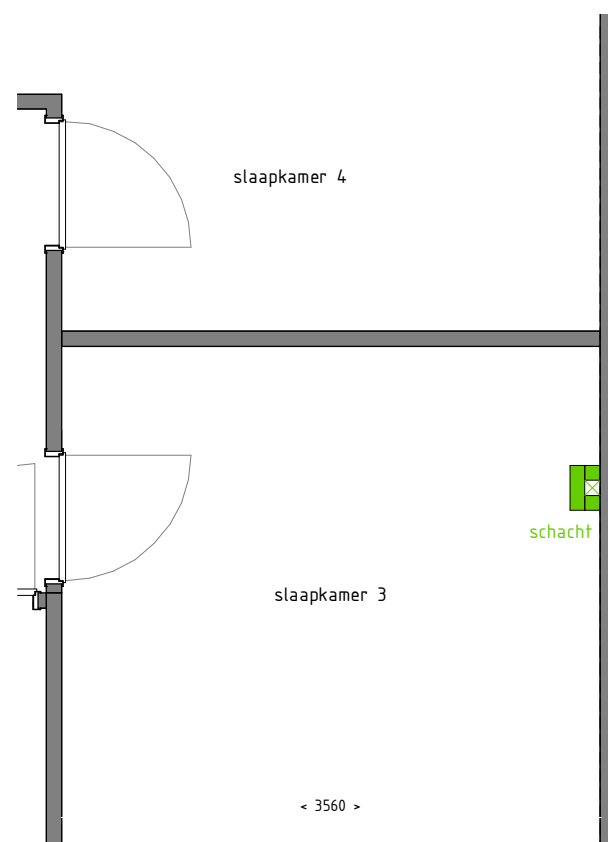

SCHACHT 2E VERDIEPING 1 : 50

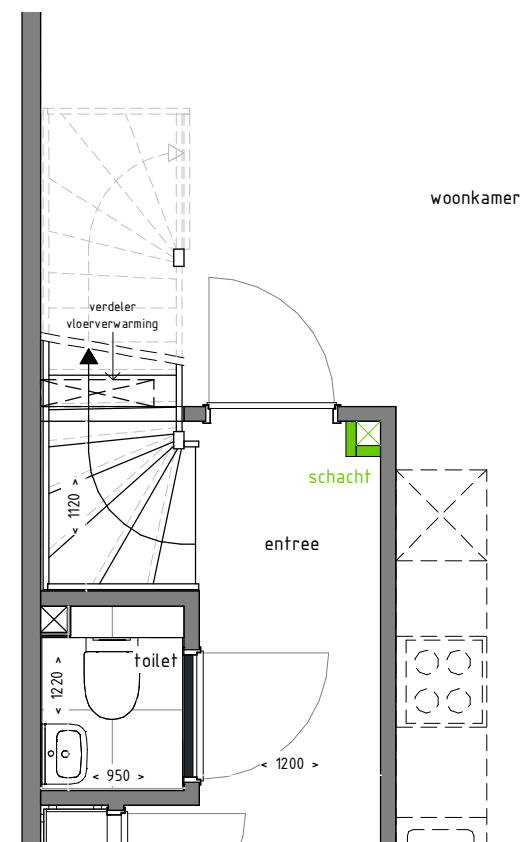


SCHACHT BEGANE GROND 1 : 50

Woningtype:

# Woningtype A3

Bouwlaag:

## Eerste verdieping

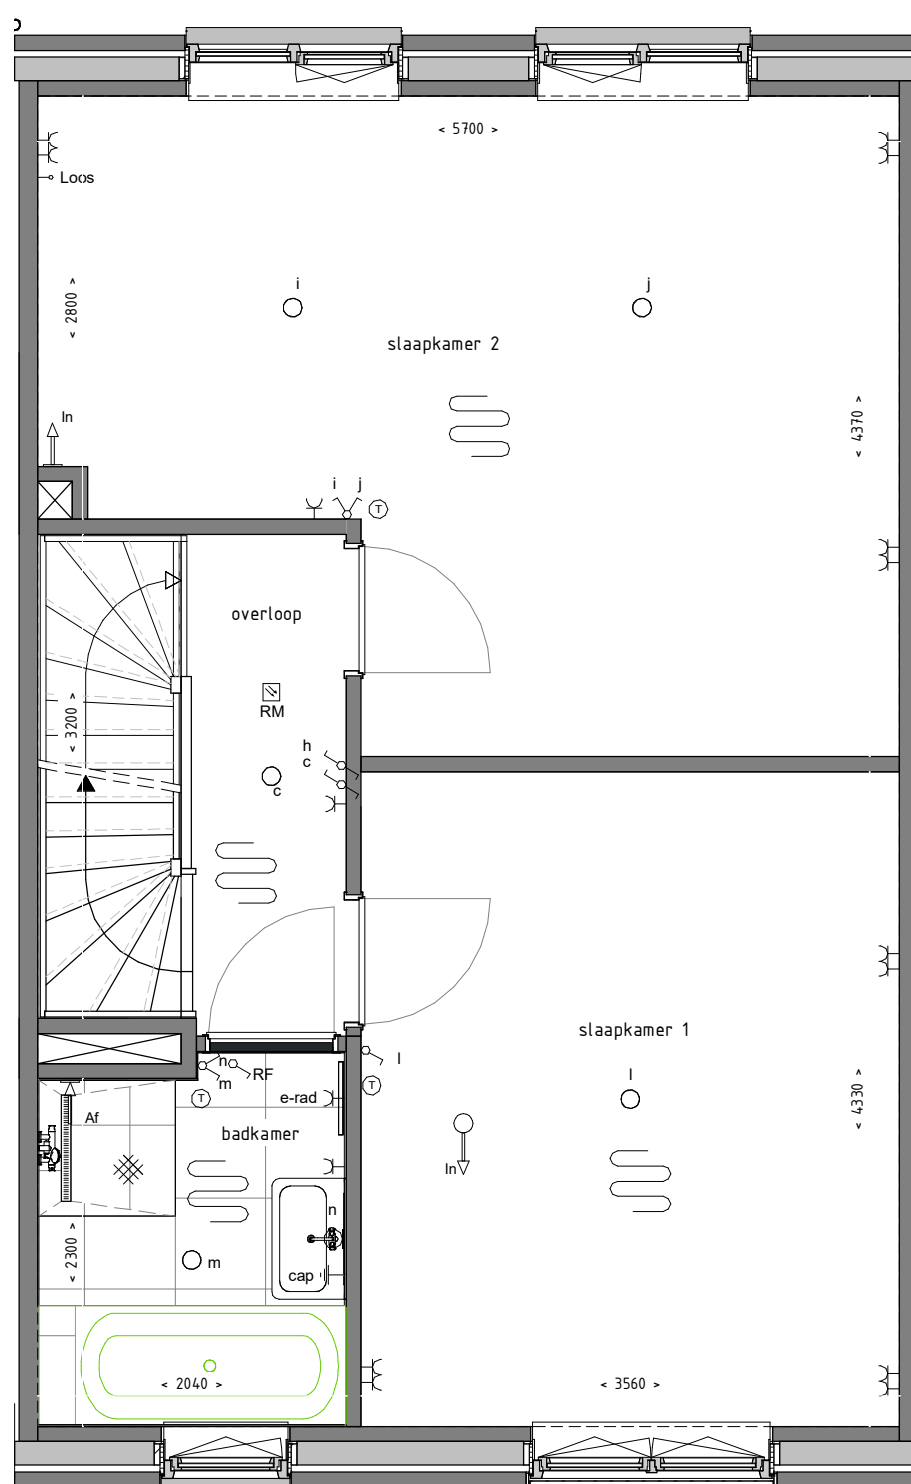

Optienummer:

### A3.15

Optie omschrijving:


## BAD I.P.V. TOILET IN BADKAMER

Woningtype:

# Woningtype A3

Bouwlaag:

## Tweede verdieping

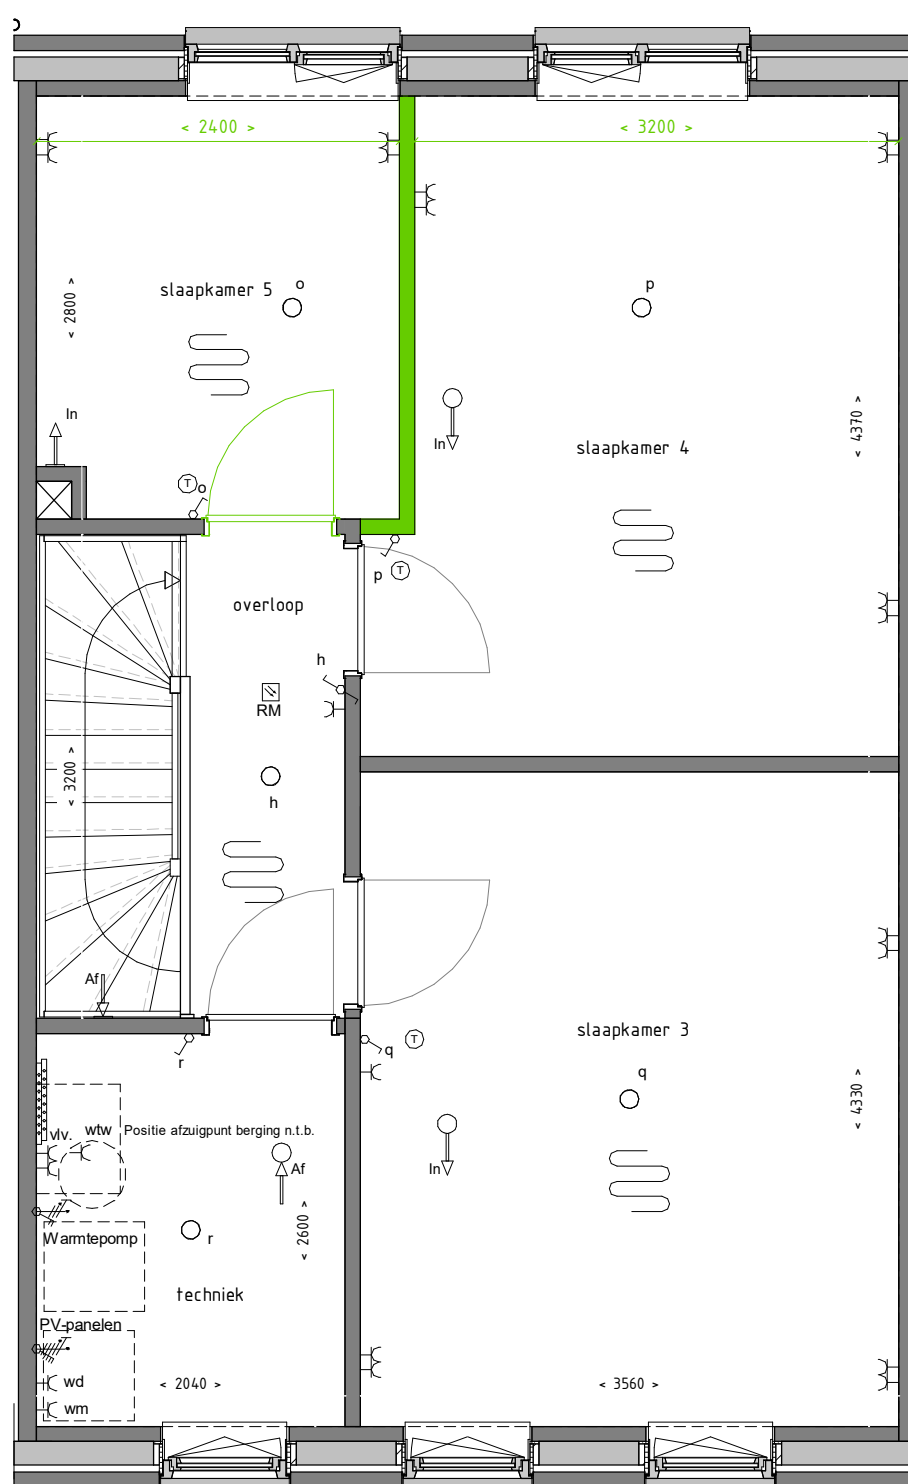

Optienummer:

### A3.21

Optie omschrijving:

## EXTRA SLAAPKAMER




Woningtype:

# Woningtype A3

Bouwlaag:

## Tweede verdieping

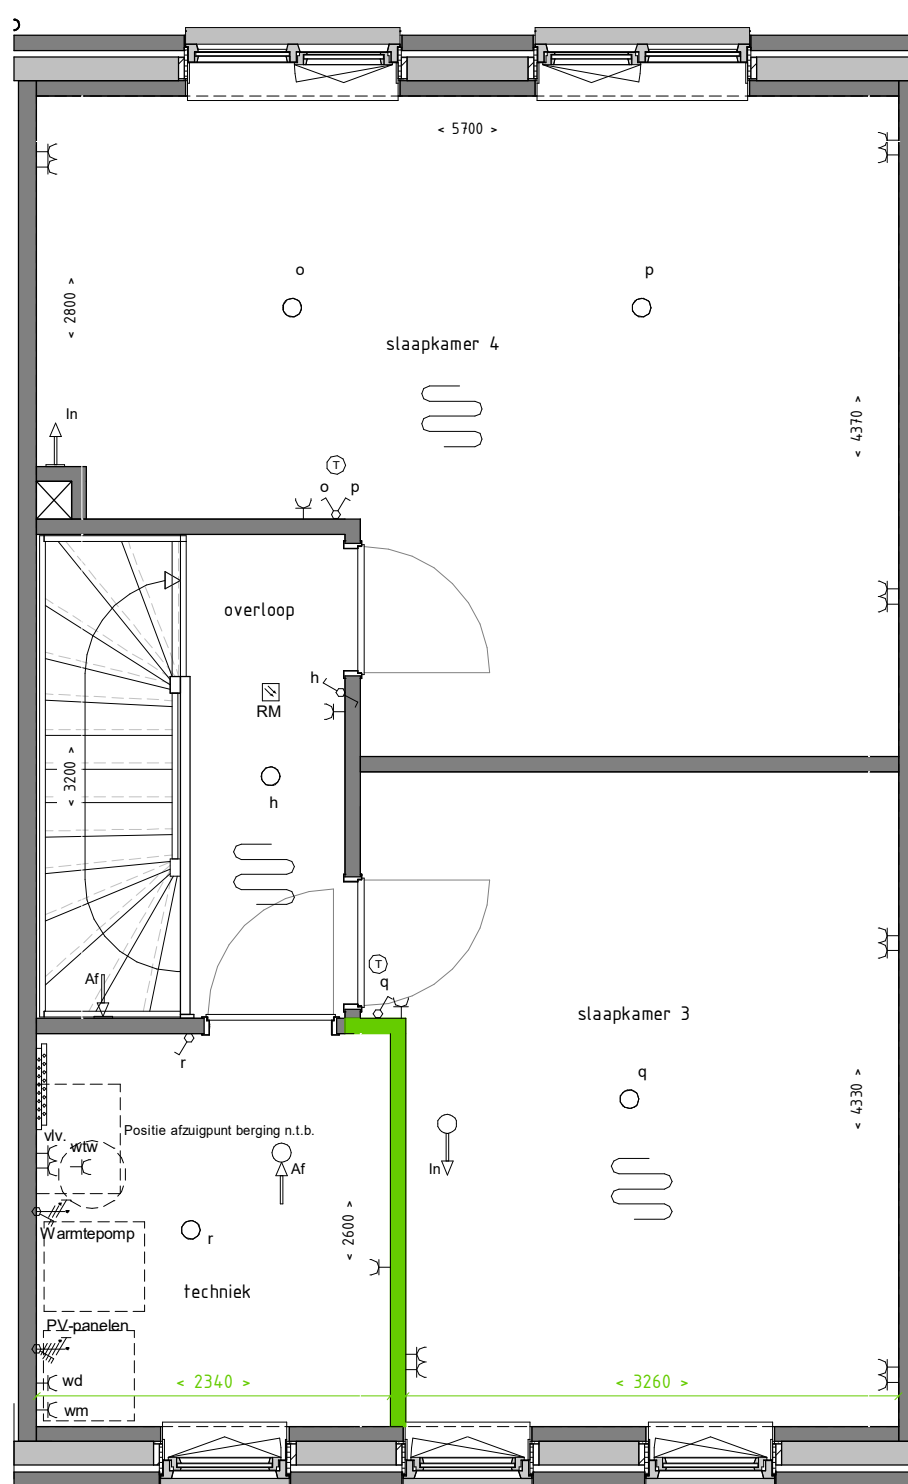

Optienummer:

### A3.22

Optie omschrijving:


## VERGROTEN TECHNIEKRUIJTE

Woningtype:

# Woningtype A3

Bouwlaag:

## Tweede verdieping

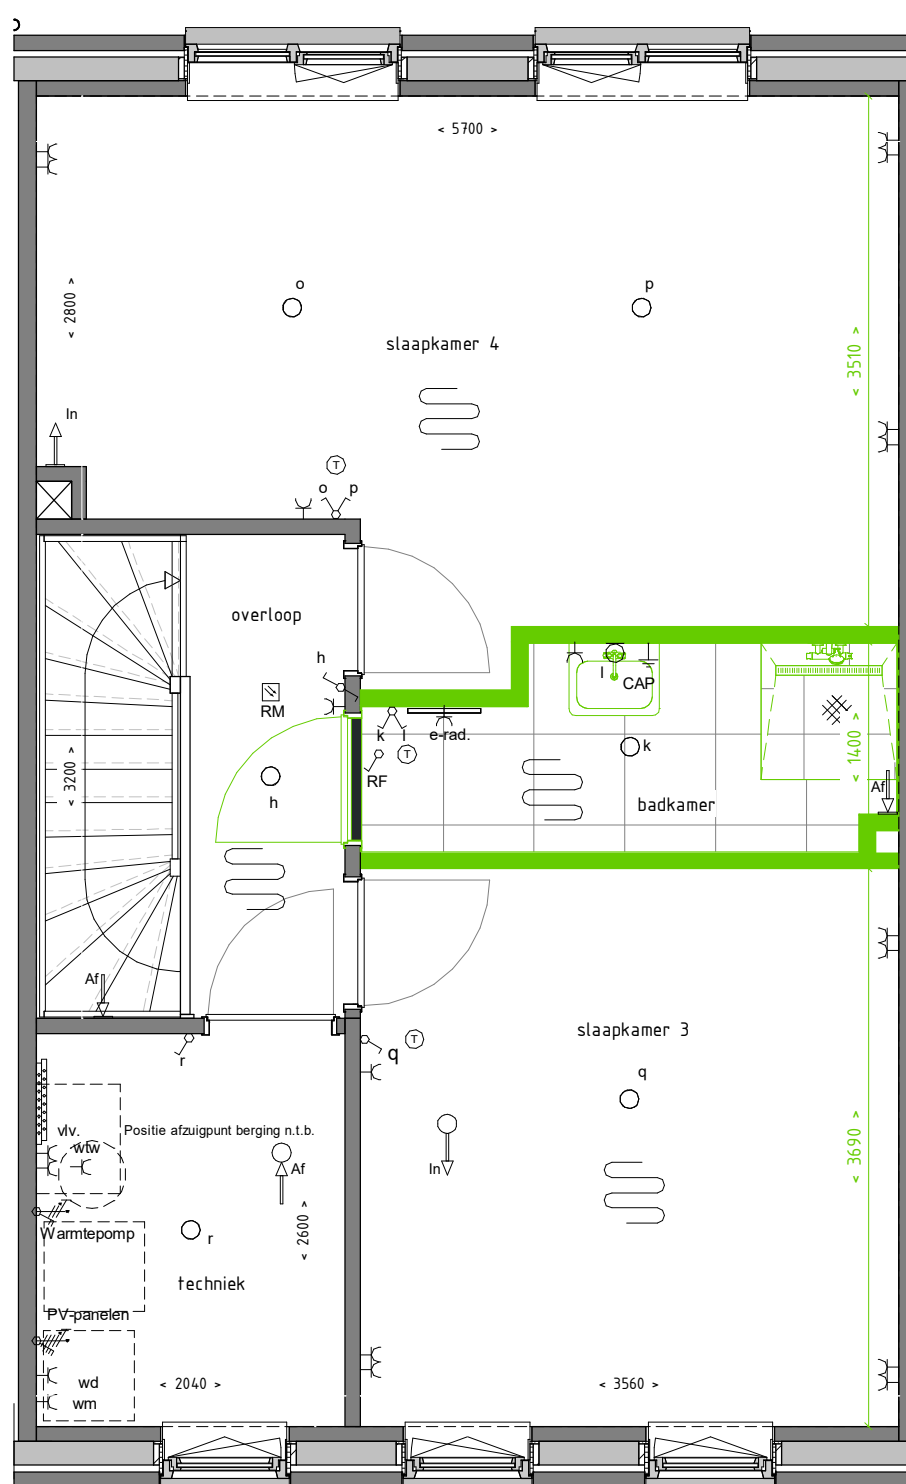

optie is alleen mogelijk icm optie A3.13 separaat toilet

Optienummer:

### A3.23

Optie omschrijving:

## EXTRA BADKAMER